


Функционални концепт ДРАВСКА / Concept design DRAVSKA

Београд, Звездара, Дравска 14 / Belgrade, Zvezdara, Dravska st. 14

Локација/A.1 Location Београд, Звездара, Дравска 14/Belgrade, Zvezdara, Dravska st. 14



Ситуација/Situation plan

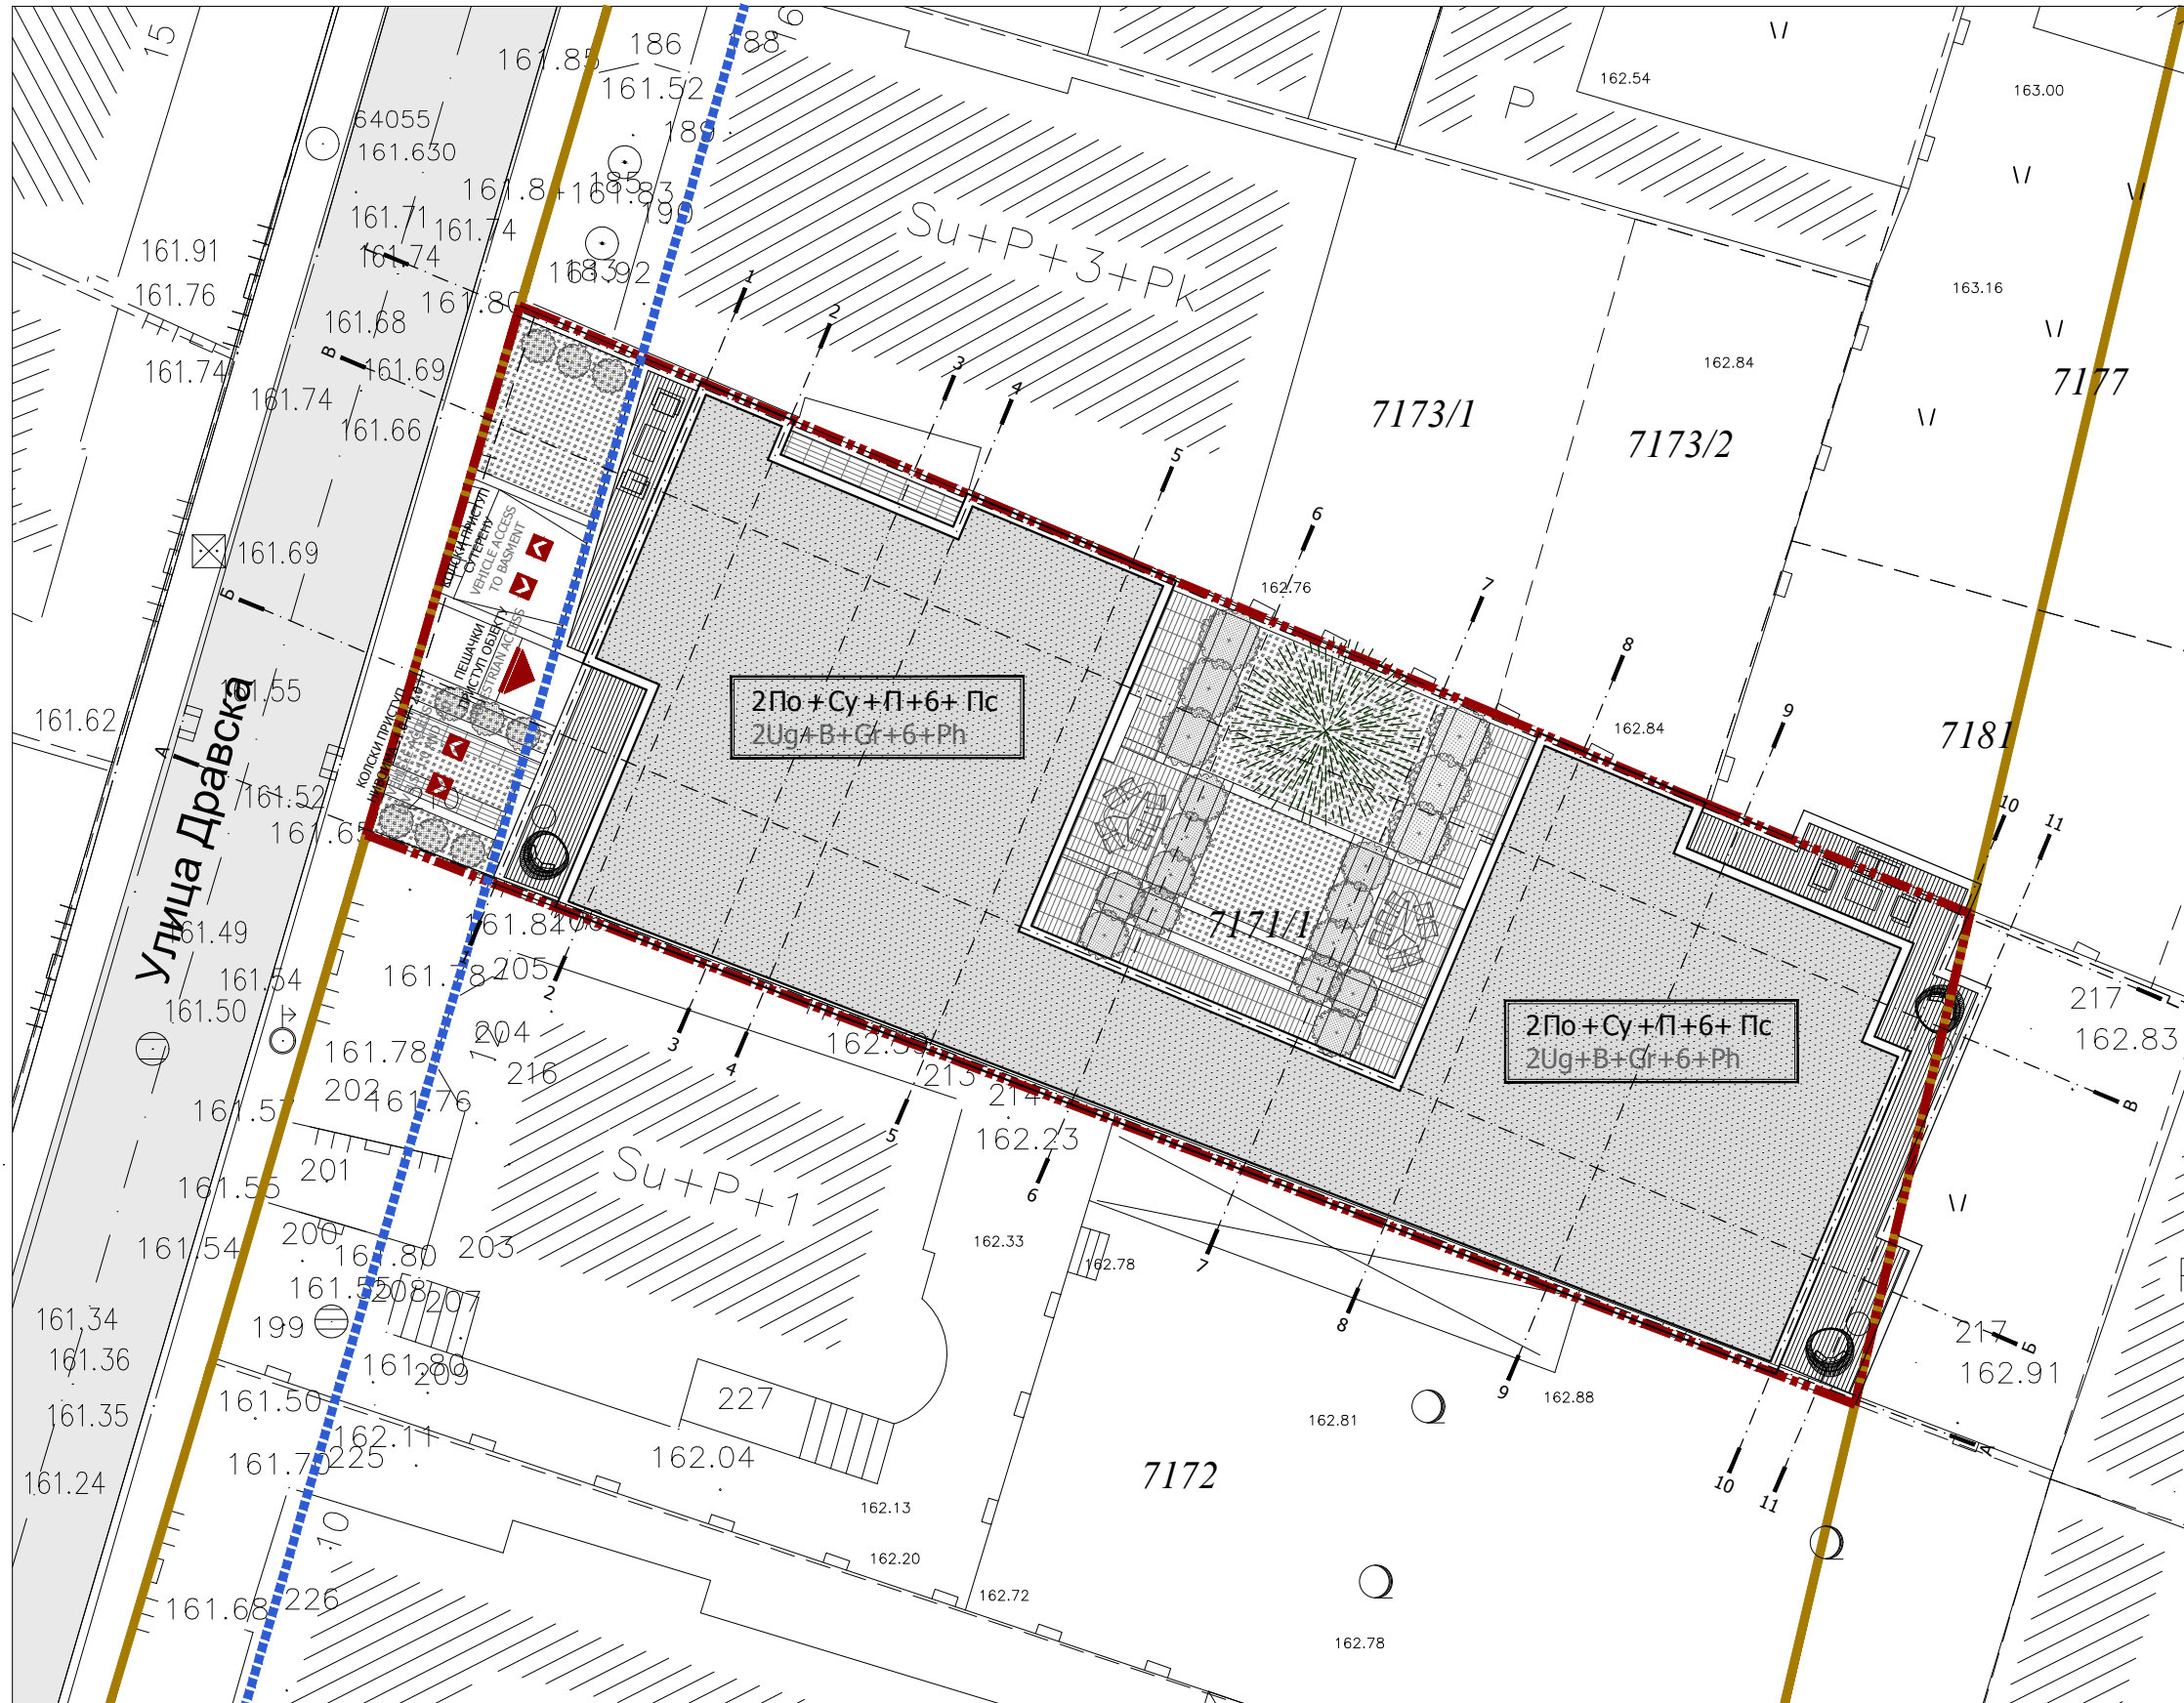

ЛЕГЕНДА/KEY

- ГРАНИЦА ГРАЂЕВИНСКЕ ПАРЦЕЛЕ/
CONSTRUCTION PLOT BORDER
- РЕГУЛАЦИОНА ЛИНИЈА (РЛ)/
REGULATION LINE
- ГРАНИЦА КАТАСТАРСКЕ ПАРЦЕЛЕ/
CADASTRAL PLOT BORDER
- 7171/1** БРОЈ КАТАСТАРСКЕ ПАРЦЕЛЕ/
CADASTRAL PLOT NUMBER
- ПАРКИНГ МЕСТА ЗА СТАНОВАЊЕ/
PARKING PLACES FOR RESIDENTIAL USER
- ПАРКИНГ МЕСТА ЗА ЛИЦА СА ПОСЕБНИМ ПОТРЕБАМА/
PARKING PLACES FOR DISABLED
- САОБРАЋАЈНА МАНИПУЛАТИВНА ПОВРШИНА/
TRAFFIC MANIPULATIVE AREA
- ТЕХНИЧКО ТЕХНОЛОШКИ ПРОСТОРИ И ИНФРАСТРУКТУРА/
TECHNICAL AREA AND INFRASTRUCTURE
- ПОВРШИНА НАМЕЊЕНА СТАНОВАЊУ/
RESIDENTIAL AREA
- ПОВРШИНЕ ЗА ВЕРТИКАЛНУ КОМУНИКАЦИЈУ/
VERTICAL COMMUNICATION AREA
- ПОВРШИНЕ ЗА ХОРИЗОНТАЛНУ КОМУНИКАЦИЈУ/
HORIZONTAL COMMUNICATION AREA
- ПЕШАЧКИ ПРИСТУП ОБЈЕКТУ/
PEDESTRIAN ACCESS
- КОЛСКИ ПРИСТУП ОБЈЕКТУ/
VEHICLE ACCESS


ПРЕГЛЕД ОСТВАРЕНИХ НЕТО ПОВРШИНА

ЕТАЖА	БРТП (m ²)
ПОДЗЕМНЕ ЕТАЖЕ	1.745,12
НАДЗЕМНЕ ЕТАЖЕ	3.077,99
УКУПНА НЕТО ПОВРШИНА:	4.823,11

ПРЕГЛЕД ОСТВАРЕНИХ БРУТО ПОВРШИНА

ЕТАЖА	БРТП (m ²)
ПОДЗЕМНЕ ЕТАЖЕ	1.934,00
НАДЗЕМНЕ ЕТАЖЕ	4.537,80
УКУПНА БРУТО ПОВРШИНА (БРТП):	6.471,80

Основа подземне етаже -2.0/Underground level -2.0

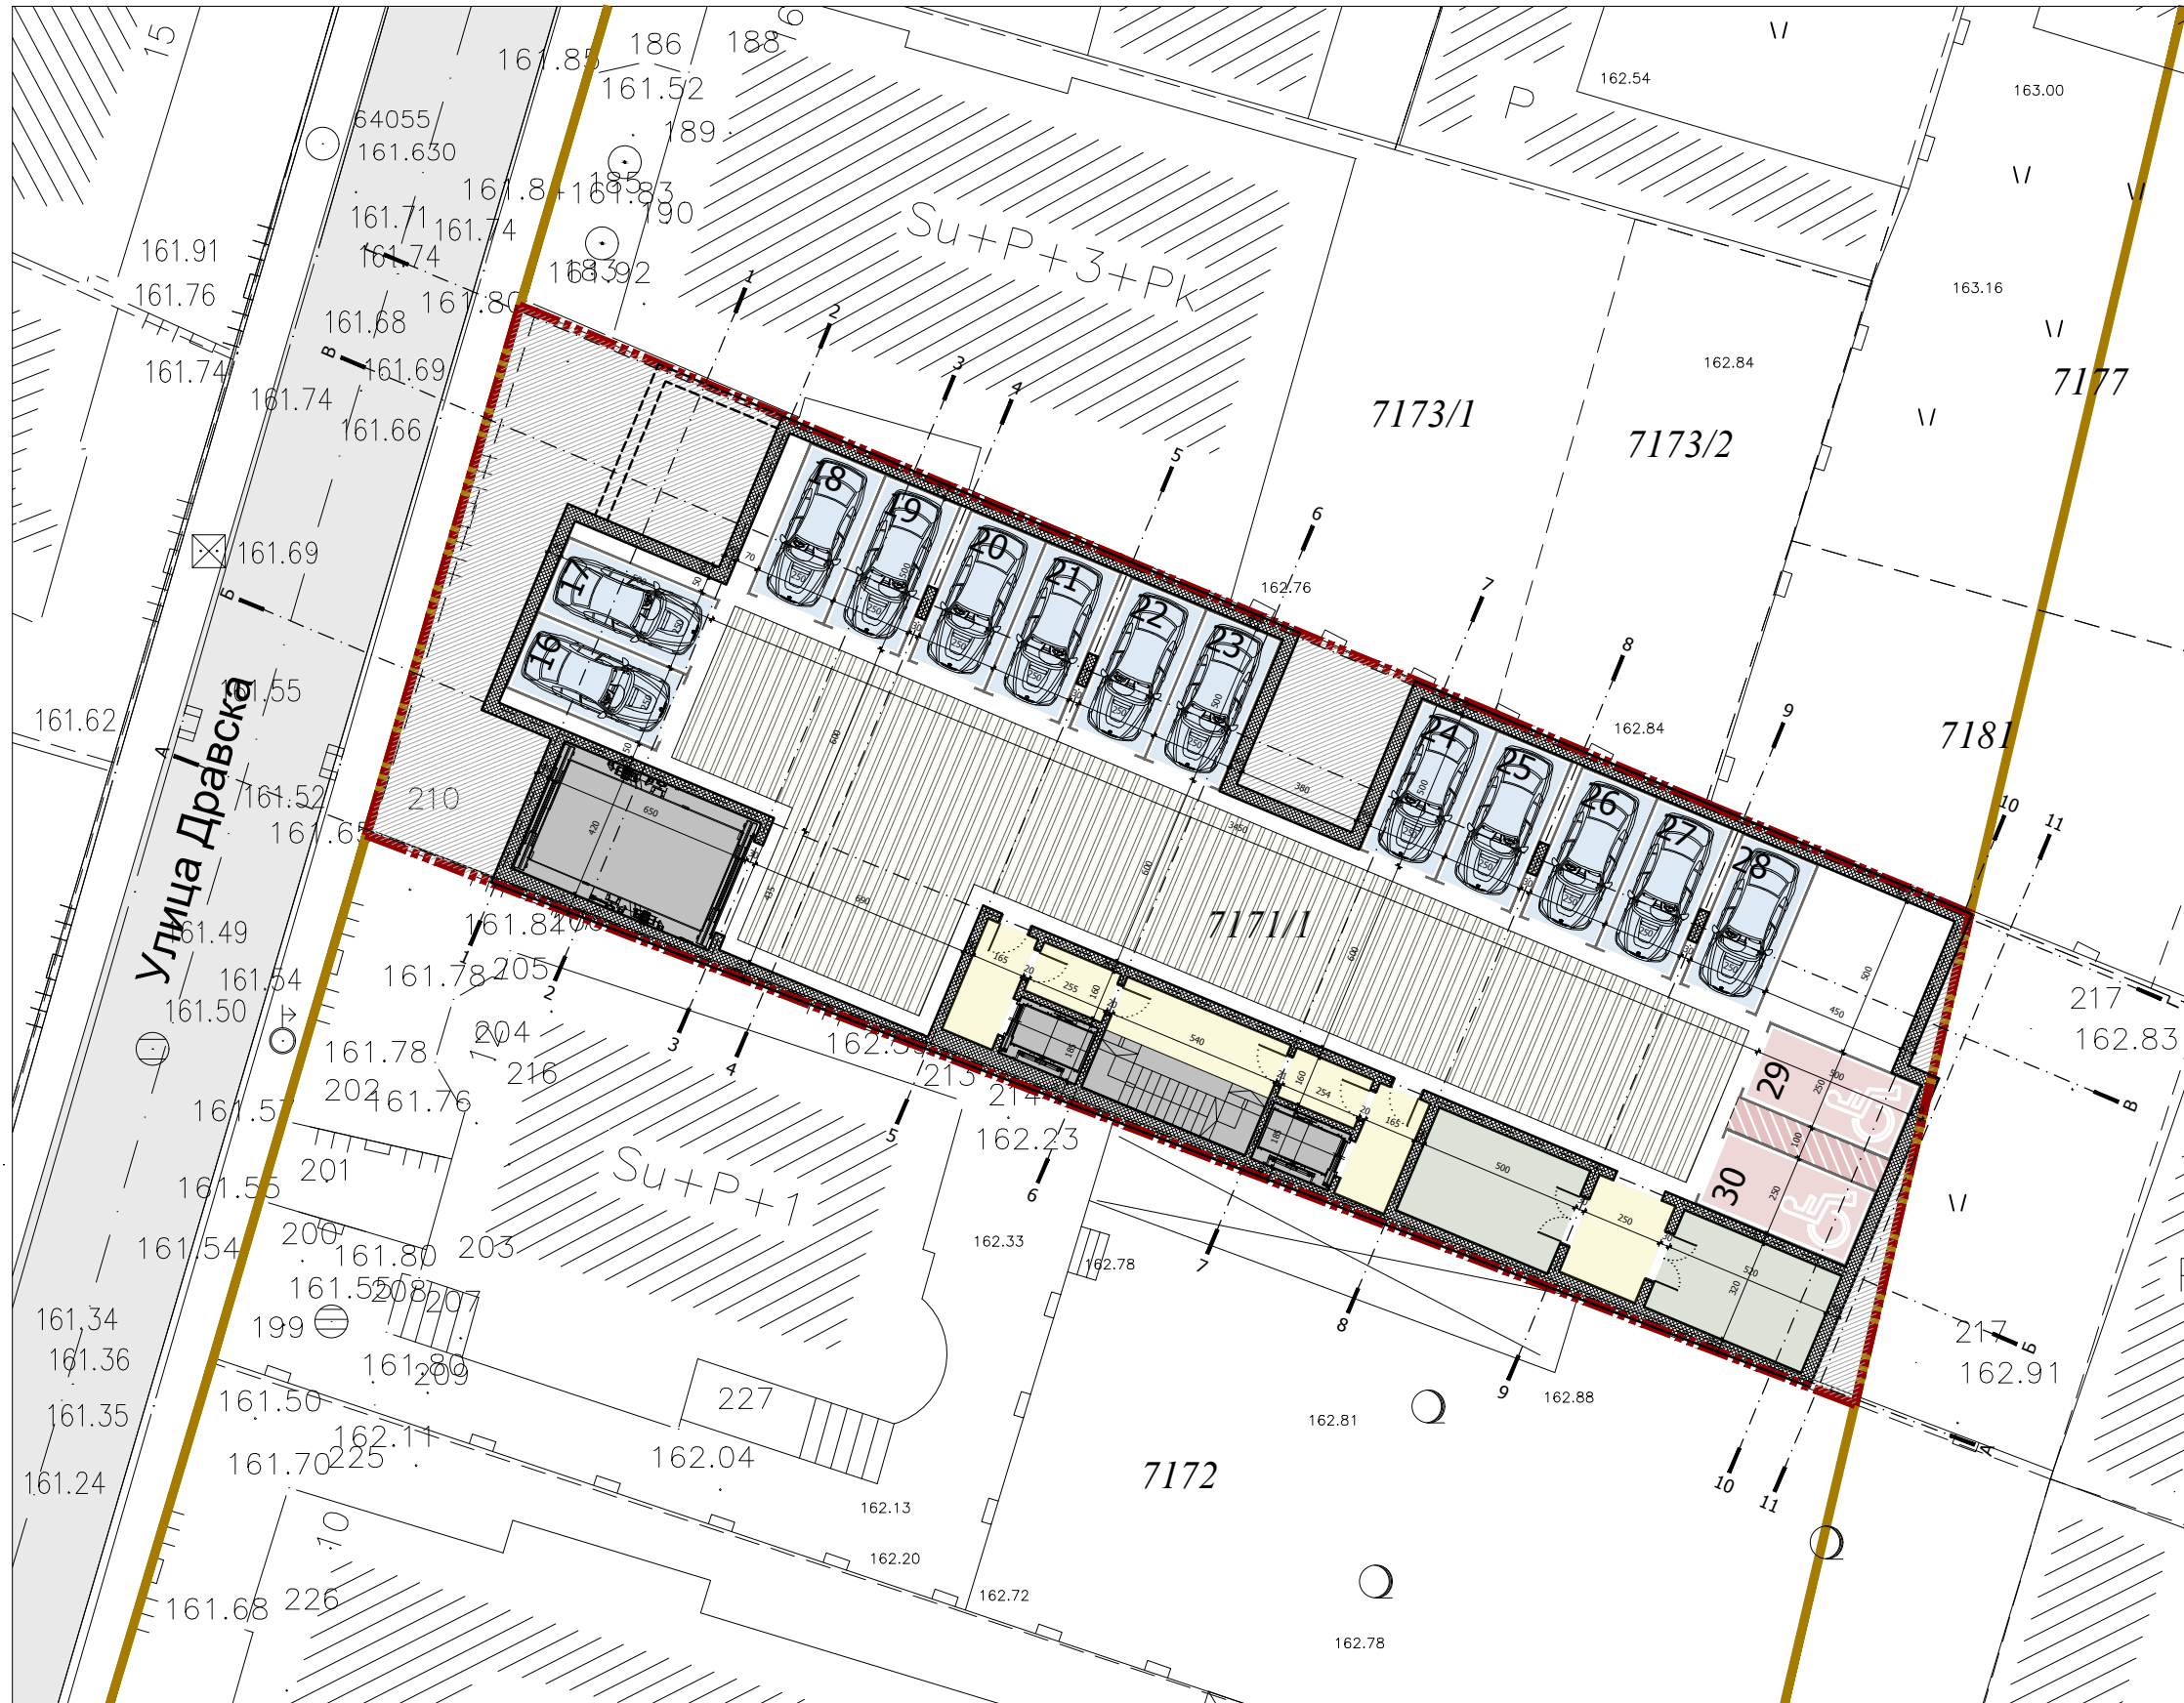

ЛЕГЕНДА/KEY


- ГРАНИЦА ГРАЂЕВИНСКЕ ПАРЦЕЛЕ/
CONSTRUCTION PLOT BORDER
- РЕГУЛАЦИОНА ЛИНИЈА (РЛ)/
REGULATION LINE
- ГРАНИЦА КАТАСТАРСКЕ ПАРЦЕЛЕ/
CADASTRAL PLOT BORDER
- 7171/1** БРОЈ КАТАСТАРСКЕ ПАРЦЕЛЕ/
CADASTRAL PLOT NUMBER
- ПАРКИНГ МЕСТА ЗА СТАНОВАЊЕ/
PARKING PLACES FOR RESIDENTIAL USER
- ПАРКИНГ МЕСТА ЗА ЛИЦА СА ПОСЕБНИМ ПОТРЕБАМА/
PARKING PLACES FOR DISABLED
- САОБРАЋАЈНА МАНИПУЛАТИВНА ПОВРШИНА/
TRAFFIC MANIPULATIVE AREA
- ТЕХНИЧКО ТЕХНОЛОШКИ ПРОСТОРИ И ИНФРАСТРУКТУРА/
TECHNICAL AREA AND INFRASTRUCTURE
- ПОВРШИНА НАМЕЊЕНА СТАНОВАЊУ/
RESIDENTIAL AREA
- ПОВРШИНЕ ЗА ВЕРТИКАЛНУ КОМУНИКАЦИЈУ/
VERTICAL COMMUNICATION AREA
- ПОВРШИНЕ ЗА ХОРИЗОНТАЛНУ КОМУНИКАЦИЈУ/
HORIZONTAL COMMUNICATION AREA
- ПЕШАЧКИ ПРИСТУП ОБЈЕКТУ/
PEDESTRIAN ACCESS
- КОЛСКИ ПРИСТУП ОБЈЕКТУ/
VEHICLE ACCESS

ПРЕГЛЕД ОСТВАРЕНИХ НЕТО ПОВРШИНА
ПОДРУМСКА -2 ЕТАЖА

НЕТО ПОДРУМСКА -2 ЕТАЖА	БРПТ (m ²)
ЕТАЖА	583,62
-2 ПОДРУМСКА -2 ЕТАЖА	583,62
УКУПНА НЕТО ПОВРШИНА ПОДРУМСКЕ -2 ЕТАЖЕ:	583,62


ПРЕГЛЕД ОСТВАРЕНИХ БРУТО ПОВРШИНА
ПОДРУМСКА -2 ЕТАЖА

БРУТО ПОДРУМСКА -2 ЕТАЖА	БРПТ (m ²)
ЕТАЖА	661,00
-2 ПОДРУМСКА -2 ЕТАЖА	661,00
УКУПНА БРУТО ПОВРШИНА (БРПТ) ПОДРУМСКЕ -2 ЕТАЖЕ:	661,00

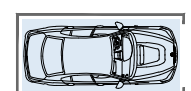

ПАРКИНГ МЕСТА ЗА СТАНОВАЊЕ/
PARKING PLACES FOR RESIDENTIAL USER

13

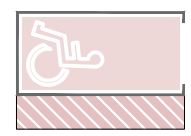


ПАРКИНГ МЕСТА ЗА ЛИЦА СА ПОСЕБНИМ ПОТРЕБАМА/
PARKING PLACES FOR DISABLED

02

БРОЈ ПАРКИНГ МЕСТА НА -2.0/
NUMBER OF PARKING PLACES -2.0

15

Основа подземне етаже -1.0/Underground level -1.0

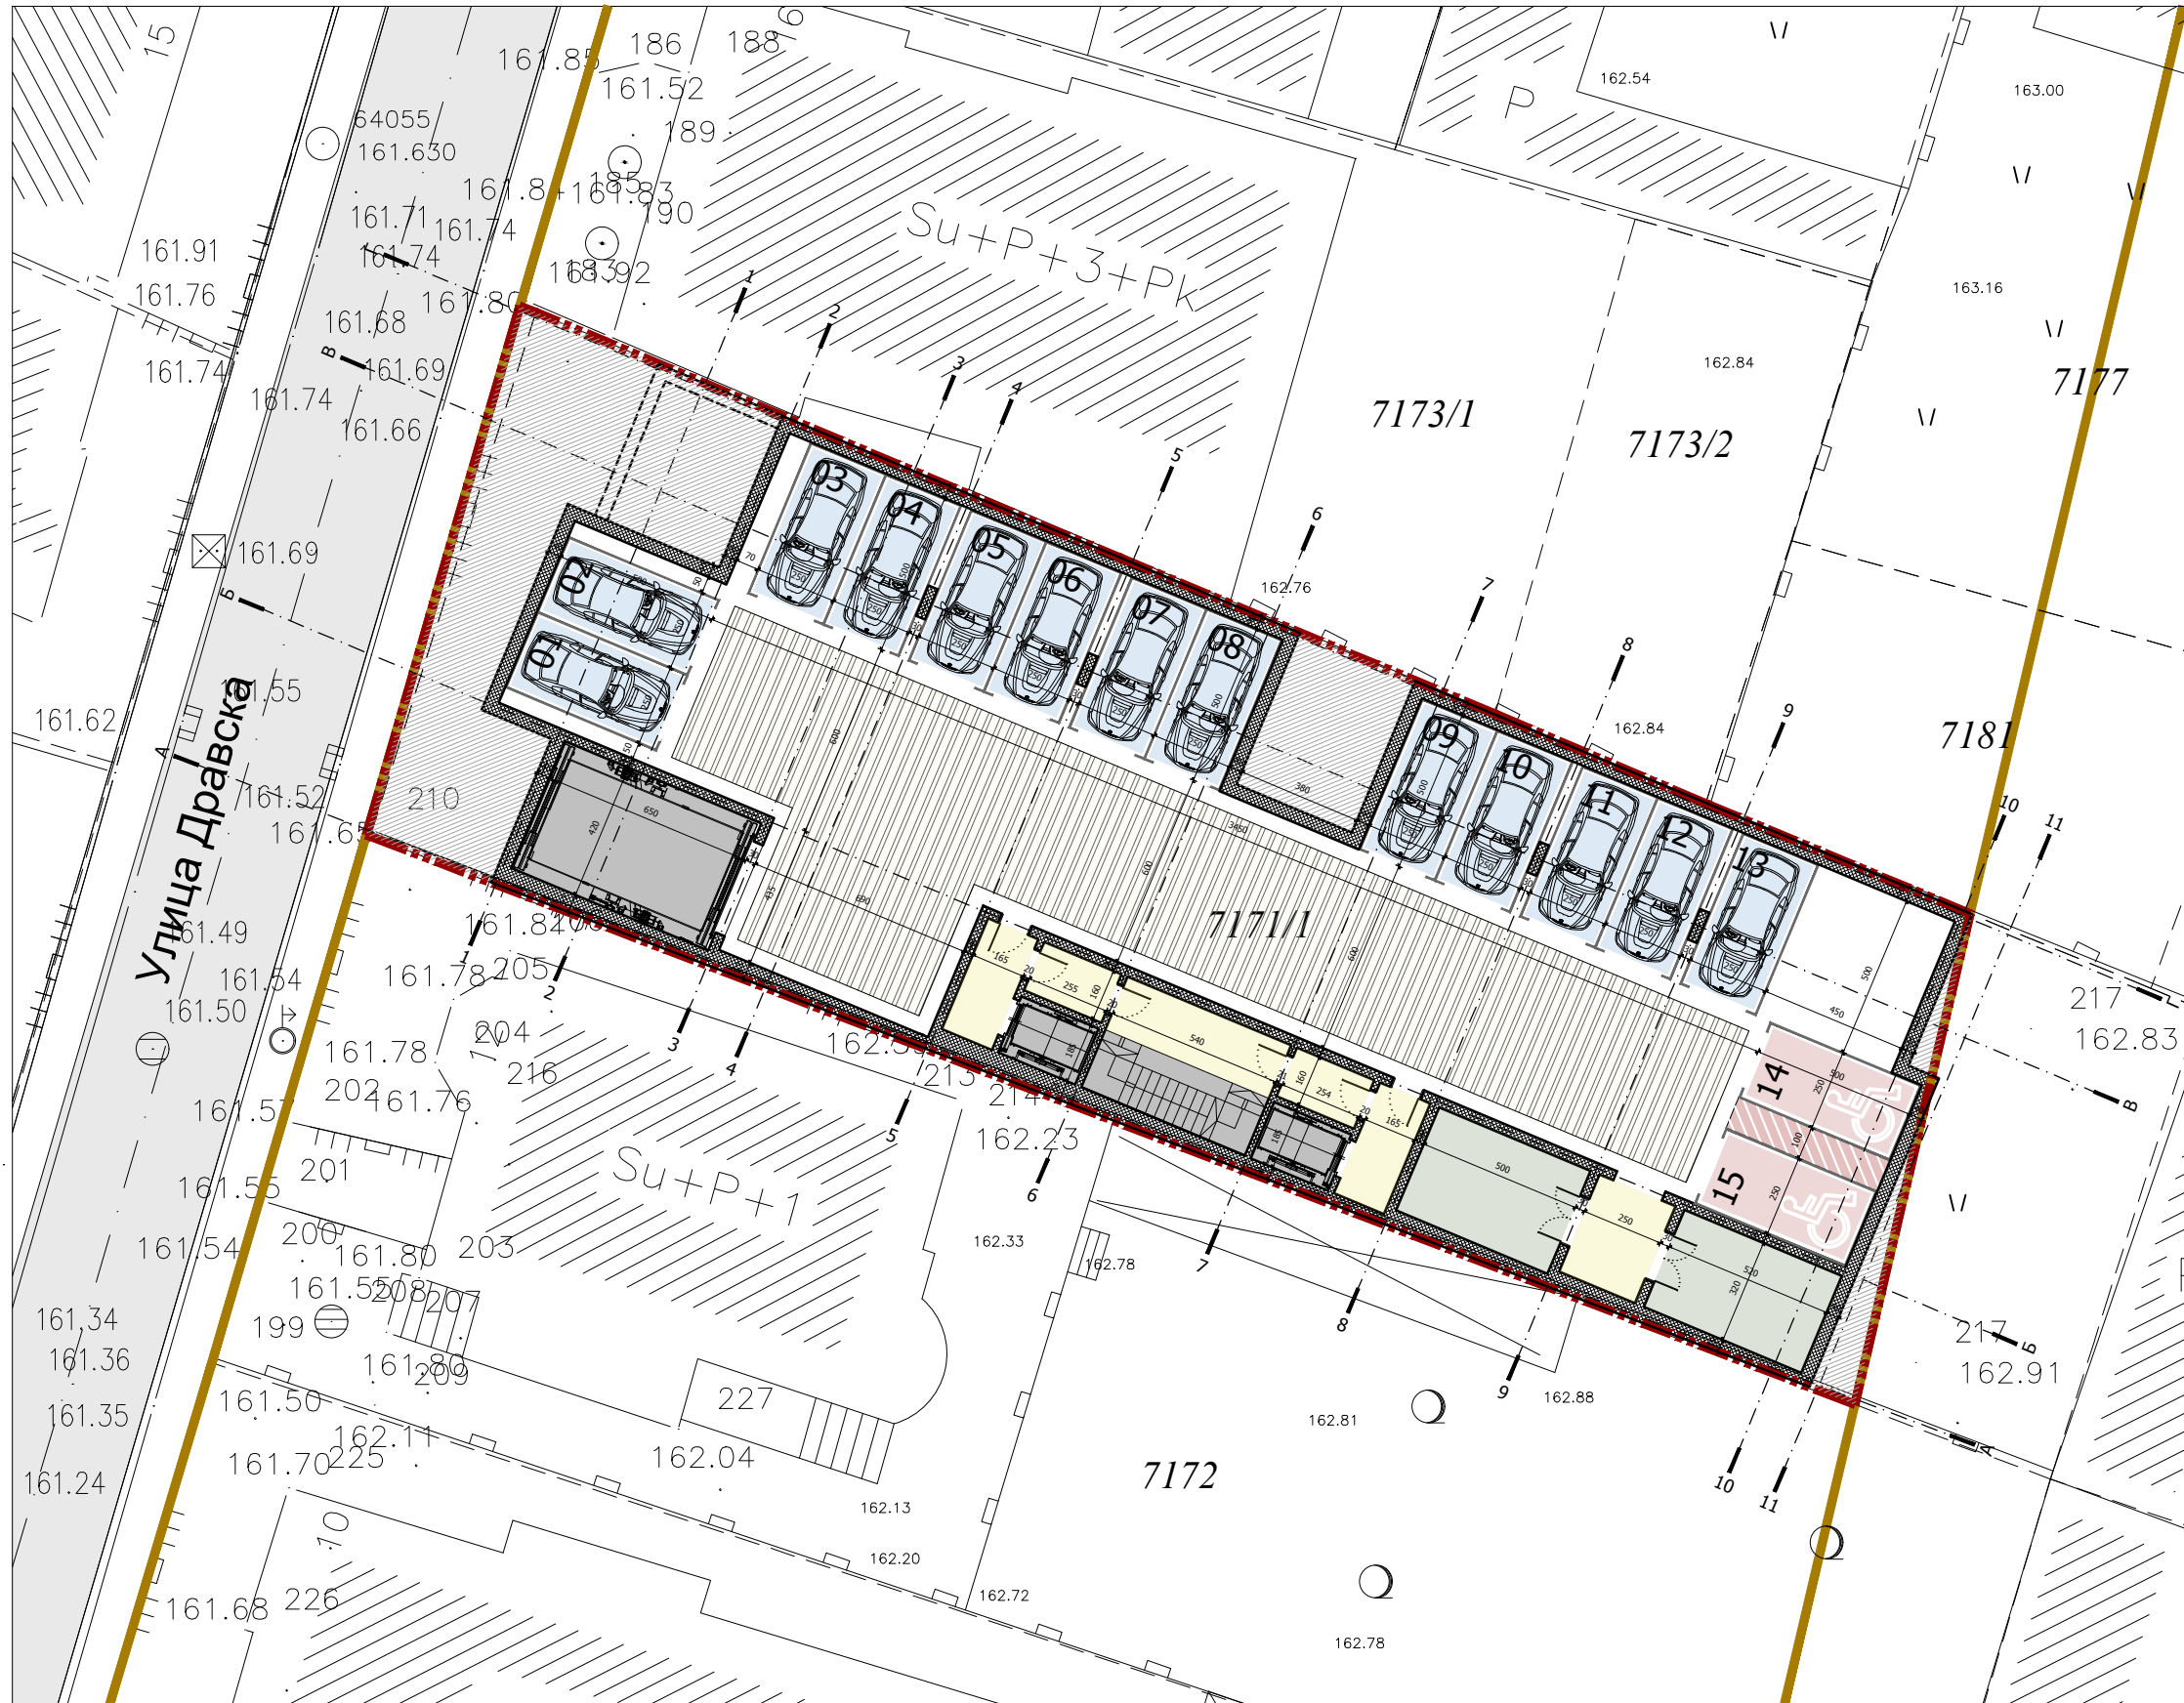

ЛЕГЕНДА/KEY

- ГРАНИЦА ГРАЂЕВИНСКЕ ПАРЦЕЛЕ/
CONSTRUCTION PLOT BORDER
- РЕГУЛАЦИОНА ЛИНИЈА (РЛ)/
REGULATION LINE
- ГРАНИЦА КАТАСТАРСКЕ ПАРЦЕЛЕ/
CADASTRAL PLOT BORDER
- 7171/1** БРОЈ КАТАСТАРСКЕ ПАРЦЕЛЕ/
CADASTRAL PLOT NUMBER
- ПАРКИНГ МЕСТА ЗА СТАНОВАЊЕ/
PARKING PLACES FOR RESIDENTIAL USER
- ПАРКИНГ МЕСТА ЗА ЛИЦА СА ПОСЕБНИМ ПОТРЕБАМА/
PARKING PLACES FOR DISABLED
- САОБРАЋАЈНА МАНИПУЛАТИВНА ПОВРШИНА/
TRAFFIC MANIPULATIVE AREA
- ТЕХНИЧКО ТЕХНОЛОШКИ ПРОСТОРИ И ИНФРАСТРУКТУРА/
TECHNICAL AREA AND INFRASTRUCTURE
- ПОВРШИНА НАМЕЊЕНА СТАНОВАЊУ/
RESIDENTIAL AREA
- ПОВРШИНЕ ЗА ВЕРТИКАЛНУ КОМУНИКАЦИЈУ/
VERTICAL COMMUNICATION AREA
- ПОВРШИНЕ ЗА ХОРИЗОНТАЛНУ КОМУНИКАЦИЈУ/
HORIZONTAL COMMUNICATION AREA

- ПЕШАЧКИ ПРИСТУП ОБЈЕКТУ/
PEDESTRIAN ACCESS
- КОЛСКИ ПРИСТУП ОБЈЕКТУ/
VEHICLE ACCESS

ПРЕГЛЕД ОСТВАРЕНИХ НЕТО ПОВРШИНА
ПОДРУМСКА -1 ЕТАЖА

НЕТО ПОДРУМСКА -1 ЕТАЖА	БРПТ (m ²)
ЕТАЖА	583,62
-1 ПОДРУМСКА -2 ЕТАЖА	583,62
УКУПНА НЕТО ПОВРШИНА ПОДРУМСКЕ -1 ЕТАЖЕ:	583,62

ПРЕГЛЕД ОСТВАРЕНИХ БРУТО ПОВРШИНА
ПОДРУМСКА -1 ЕТАЖА


БРУТО ПОДРУМСКА -1 ЕТАЖА	БРПТ (m ²)
ЕТАЖА	661,00
-1 ПОДРУМСКА -1 ЕТАЖА	661,00
УКУПНА БРУТО ПОВРШИНА (БРПТ) ПОДРУМСКЕ -1 ЕТАЖЕ:	661,00

ПАРКИНГ МЕСТА ЗА СТАНОВАЊЕ/
PARKING PLACES FOR RESIDENTIAL USER **13**

ПАРКИНГ МЕСТА ЗА ЛИЦА СА ПОСЕБНИМ ПОТРЕБАМА/
PARKING PLACES FOR DISABLED **02**

БРОЈ ПАРКИНГ МЕСТА НА -1.0/
NUMBER OF PARKING PLACES -1.0 **15**

Основа сутеренска етажа/Basement floor

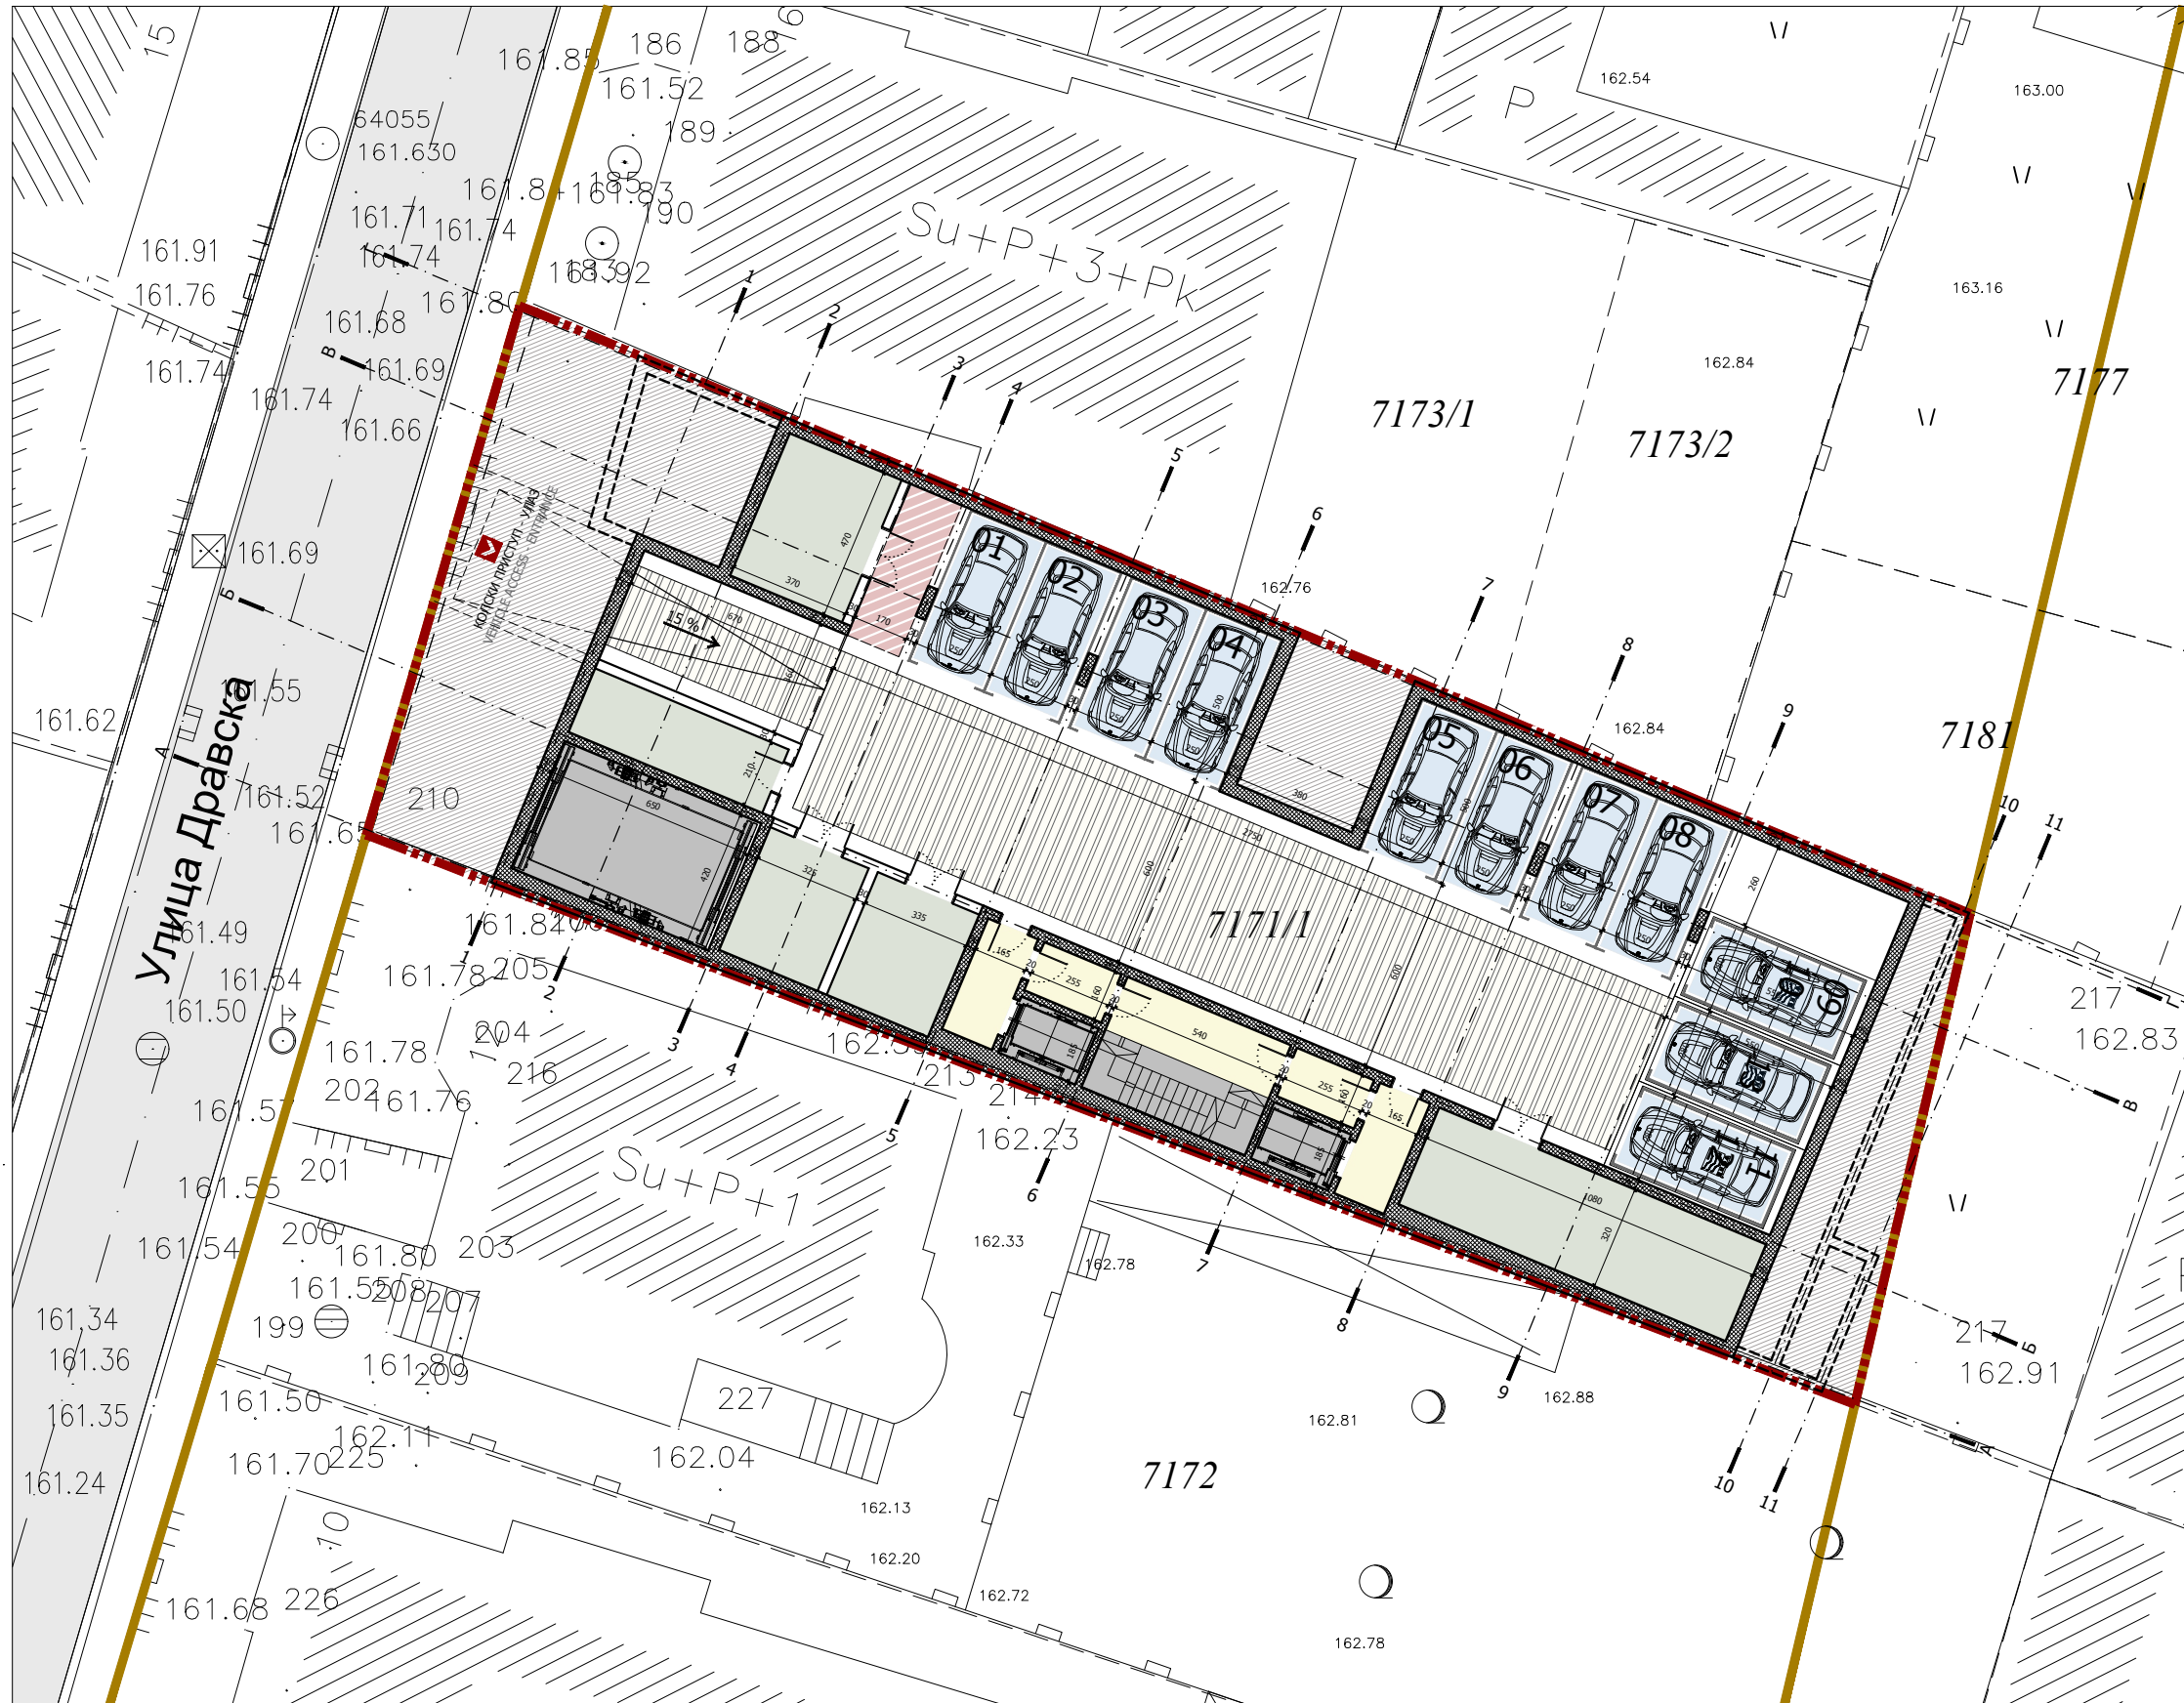

ЛЕГЕНДА/KEY

- ГРАНИЦА ГРАЂЕВИНСКЕ ПАРЦЕЛЕ/
CONSTRUCTION PLOT BORDER
- РЕГУЛАЦИОНА ЛИНИЈА (РЛ)/
REGULATION LINE
- ГРАНИЦА КАТАСТАРСКЕ ПАРЦЕЛЕ/
CADASTRAL PLOT BORDER
- 7171/1** БРОЈ КАТАСТАРСКЕ ПАРЦЕЛЕ/
CADASTRAL PLOT NUMBER
- ПАРКИНГ МЕСТА ЗА СТАНОВАЊЕ/
PARKING PLACES FOR RESIDENTIAL USER
- ПАРКИНГ МЕСТА ЗА ЛИЦА СА ПОСЕБНИМ ПОТРЕБАМА/
PARKING PLACES FOR DISABLED
- САОБРАЋАЈНА МАНИПУЛАТИВНА ПОВРШИНА/
TRAFFIC MANIPULATIVE AREA
- ТЕХНИЧКО ТЕХНОЛОШКИ ПРОСТОРИ И ИНФРАСТРУКТУРА/
TECHNICAL AREA AND INFRASTRUCTURE
- ПОВРШИНА НАМЕЊЕНА СТАНОВАЊУ/
RESIDENTIAL AREA
- ПОВРШИНЕ ЗА ВЕРТИКАЛНУ КОМУНИКАЦИЈУ/
VERTICAL COMMUNICATION AREA
- ПОВРШИНЕ ЗА ХОРИЗОНТАЛНУ КОМУНИКАЦИЈУ/
HORIZONTAL COMMUNICATION AREA

- ПЕШАЧКИ ПРИСТУП ОБЈЕКТУ/
PEDESTRIAN ACCESS
- КОЛСКИ ПРИСТУП ОБЈЕКТУ/
VEHICLE ACCESS

ПРЕГЛЕД ОСТВАРЕНИХ НЕТО ПОВРШИНА
СУТЕРЕНСКА ЕТАЖА

НЕТО СУТЕРЕНСКА ЕТАЖА	
ЕТАЖА	БРПТ (m ²)
Sy СУТЕРЕНСКА ЕТАЖА	577,88
УКУПНА НЕТО ПОВРШИНА СУТЕРЕНСКЕ ЕТАЖЕ:	
	577,88

ПРЕГЛЕД ОСТВАРЕНИХ БРУТО ПОВРШИНА
СУТЕРЕНСКА ЕТАЖА


БРУТО СУТЕРЕНСКА ЕТАЖА	
ЕТАЖА	БРПТ (m ²)
Sy СУТЕРЕНСКА ЕТАЖА	612,00
УКУПНА БРУТО ПОВРШИНА (БРПТ) СУТЕРЕНСКЕ ЕТАЖЕ:	
	612,00

ПАРКИНГ МЕСТА ЗА СТАНОВАЊЕ/
PARKING PLACES FOR RESIDENTIAL USER **08**

ЗАВИСНА ПАРКИНГ МЕСТА/
DEPENDENT ELEVATOR PARKING PLACES **05**

БРОЈ ПАРКИНГ МЕСТА НА СУТЕРЕНУ /
NUMBER OF PARKING PLACES ON BASEMENT **13**

Основа приземне етаже/Groundfloor

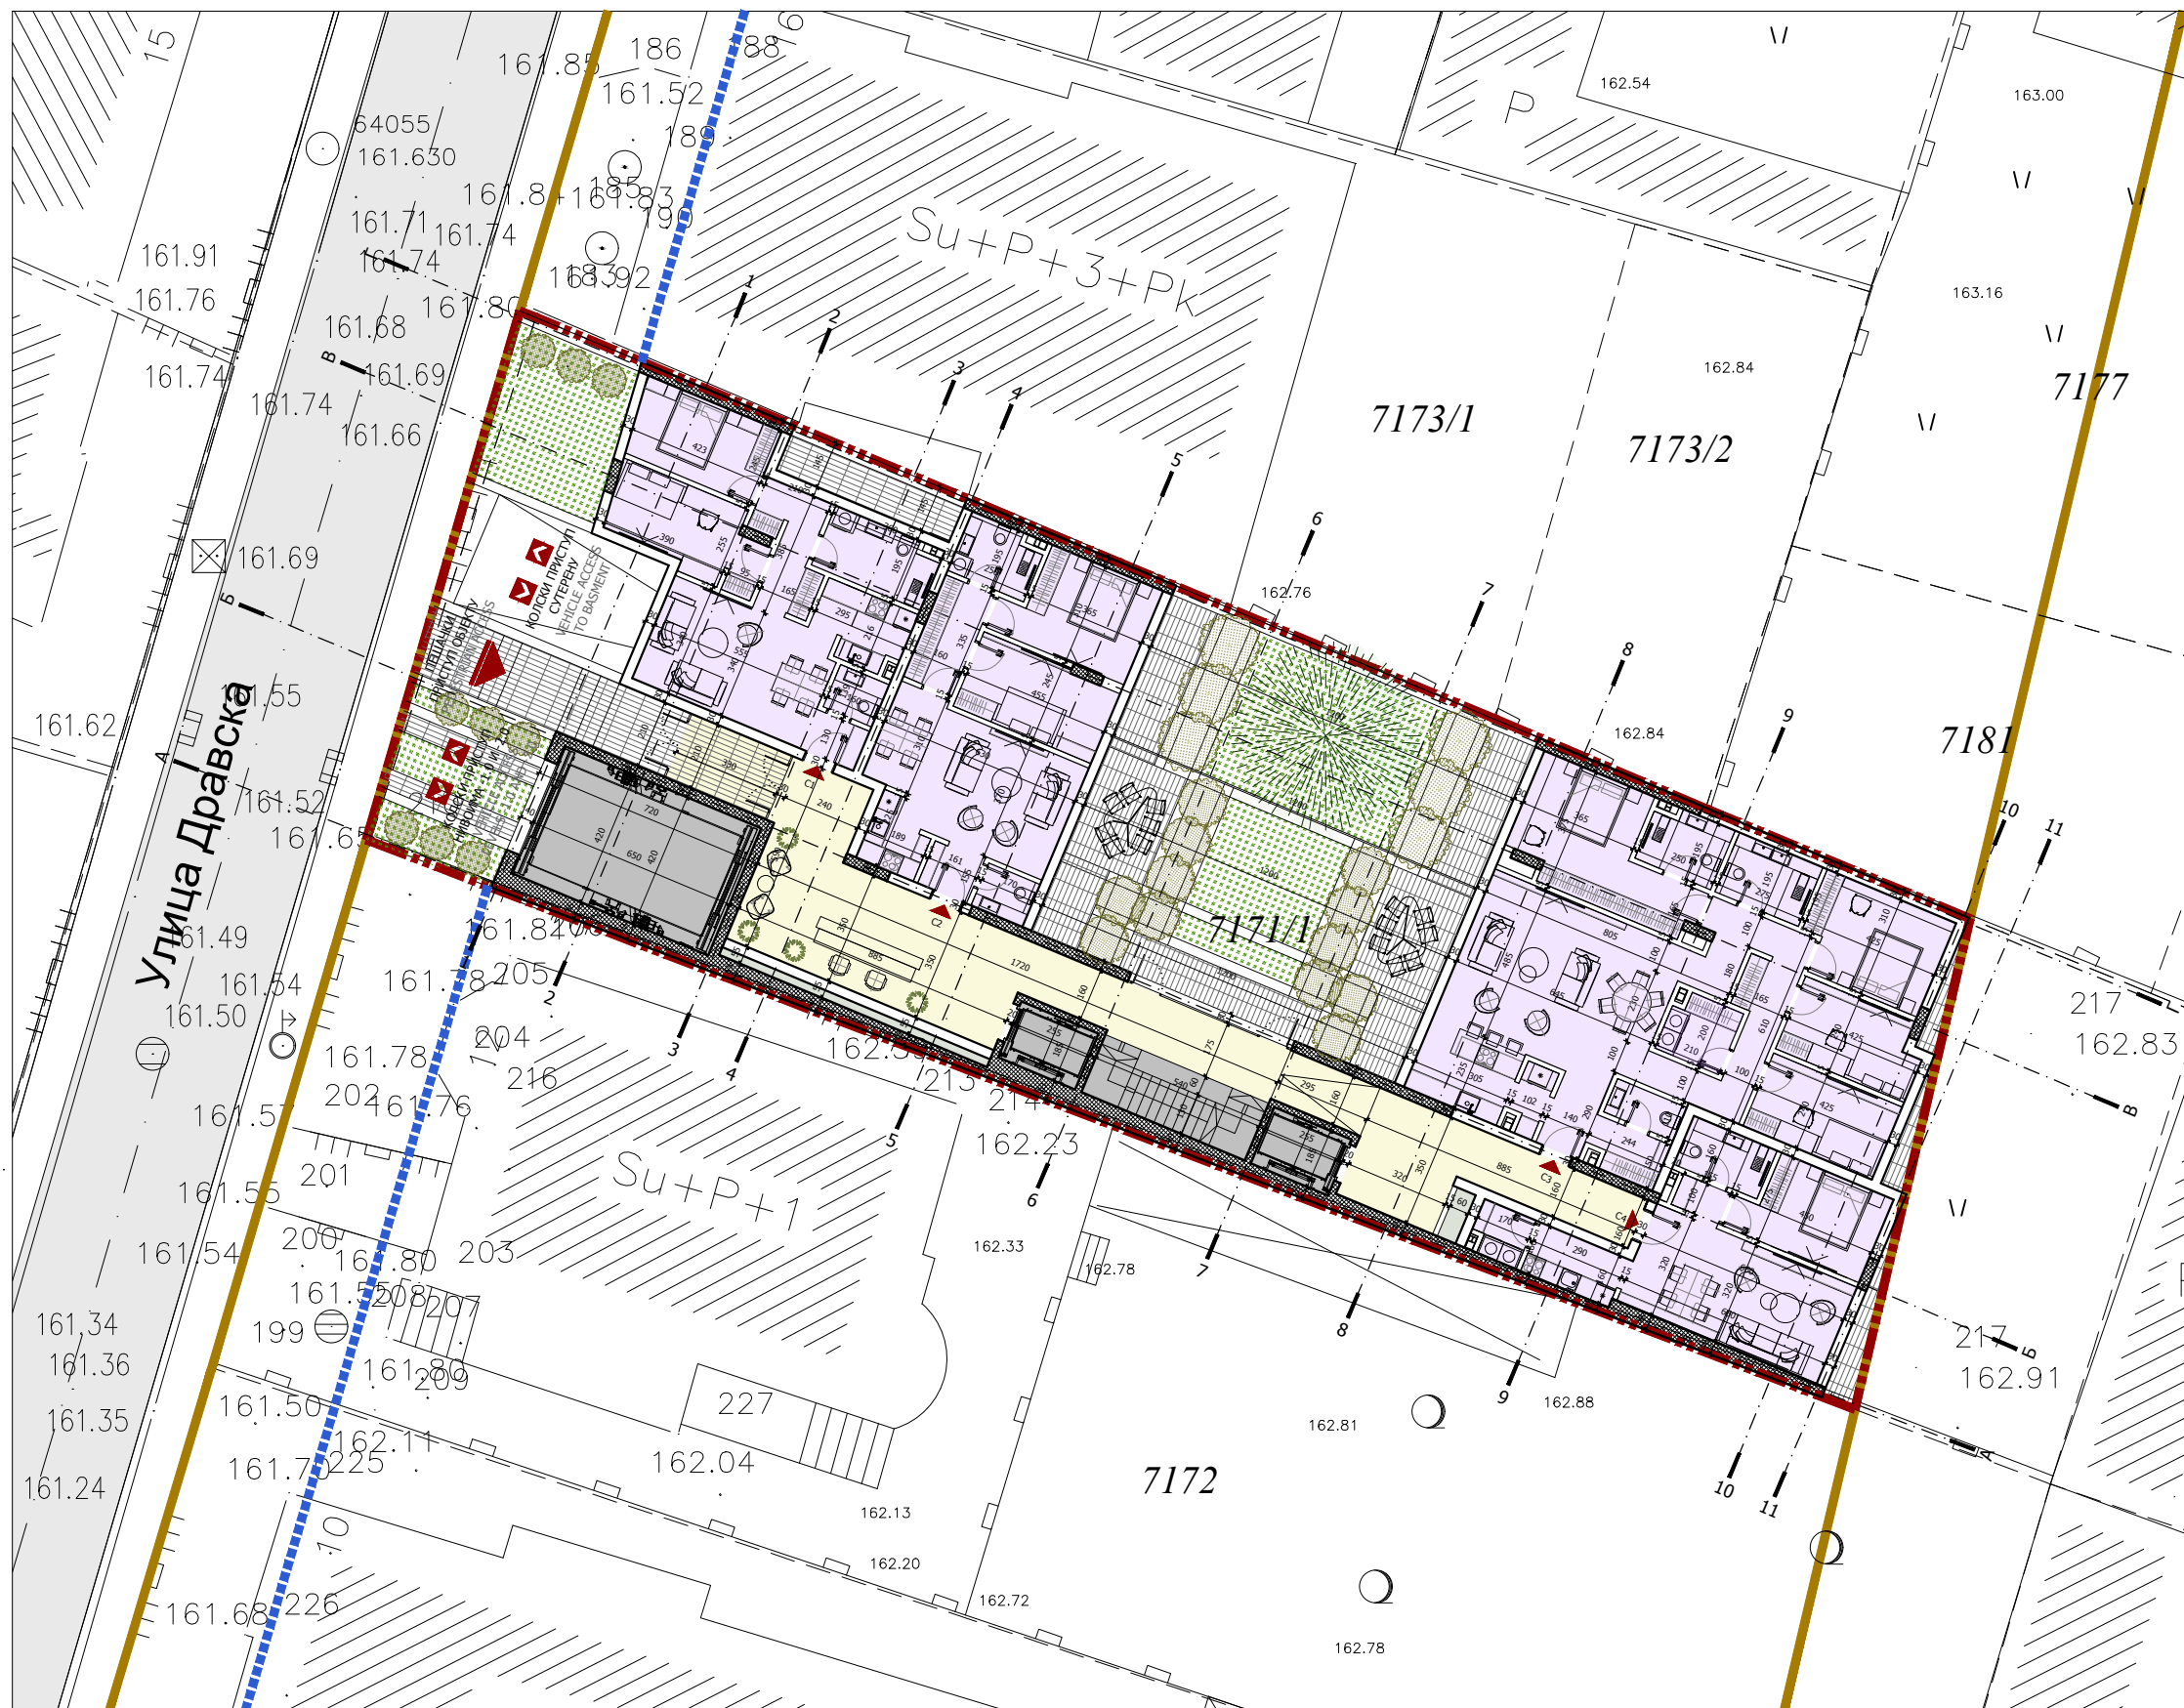

ЛЕГЕНДА/KEY

- ГРАНИЦА ГРАЂЕВИНСКЕ ПАРЦЕЛЕ/
CONSTRUCTION PLOT BORDER
- РЕГУЛАЦИОНА ЛИНИЈА (РЛ)/
REGULATION LINE
- ГРАНИЦА КАТАСТАРСКЕ ПАРЦЕЛЕ/
CADASTRAL PLOT BORDER
- 7171/1** БРОЈ КАТАСТАРСКЕ ПАРЦЕЛЕ/
CADASTRAL PLOT NUMBER
- ПАРКИНГ МЕСТА ЗА СТАНОВАЊЕ/
PARKING PLACES FOR RESIDENTIAL USER
- ПАРКИНГ МЕСТА ЗА ЛИЦА СА ПОСЕБНИМ ПОТРЕБАМА/
PARKING PLACES FOR DISABLED
- САОБРАЋАЈНА МАНИПУЛАТИВНА ПОВРШИНА/
TRAFFIC MANIPULATIVE AREA
- ТЕХНИЧКО ТЕХНОЛОШКИ ПРОСТОРИ И ИНФРАСТРУКТУРА/
TECHNICAL AREA AND INFRASTRUCTURE
- ПОВРШИНА НАМЕЊЕНА СТАНОВАЊУ/
RESIDENTIAL AREA
- ПОВРШИНЕ ЗА ВЕРТИКАЛНУ КОМУНИКАЦИЈУ/
VERTICAL COMMUNICATION AREA
- ПОВРШИНЕ ЗА ХОРИЗОНТАЛНУ КОМУНИКАЦИЈУ/
HORIZONTAL COMMUNICATION AREA
- ПЕШАЧКИ ПРИСТУП ОБЈЕКТУ/
PEDESTRIAN ACCESS
- КОЛСКИ ПРИСТУП ОБЈЕКТУ/
VEHICLE ACCESS

ПРЕГЛЕД ОСТВАРЕНИХ НЕТО ПОВРШИНА ПРИЗЕМЉЕ

КОРИСНЕ ПОВРШИНЕ		п (m²)
ПАРКИНГ МЕСТА, КОМЕРЦИЈАЛНИ ПРОСТОРИ, СТАМБЕНЕ ЈЕДИНИЦЕ, ПОСЛОВНИ ПРОСТОРИ И АПАРТМАНИ И ОСТАЛИ САДРЖАЈИ (ПМ, ПММ, КТ, ПП, ПА, СТ)		
стамбена јединица С1		63,71
затворен простор		63,71
стамбена јединица С2		81,25
затворен простор		63,65
башта		20,50
стамбена јединица С3		147,31
затворен простор		126,81
башта		20,50
стамбена јединица С4		45,45
затворен простор		45,45
УКУПНА НЕТО КОРИСНА ПОВРШИНА:		340,62

ПРЕГЛЕД ОСТВАРЕНИХ БРУТО ПОВРШИНА ПРИЗЕМЉЕ

БРУТО ПРИЗЕМЉЕ		БРП (m²)
ЕТАЖА		535,19
П ПРИЗЕМЉЕ		535,19
УКУПНА БРУТО ПОВРШИНА (БРУТО) ПРИЗЕМЉА:		535,19


ПАРКИНГ МЕСТА ЗА СТАНОВАЊЕ/
PARKING PLACES FOR RESIDENTIAL USER **29**

ПАРКИНГ МЕСТА ЗА ЛИЦА СА ПОСЕБНИМ ПОТРЕБАМА/
PARKING PLACES FOR DISABLED **04**

43

БРОЈ ПАРКИНГ МЕСТА /
NUMBER OF PARKING PLACES

Основа прве, друге, треће етаже и четврте етаже/First, second, third and fourth floor

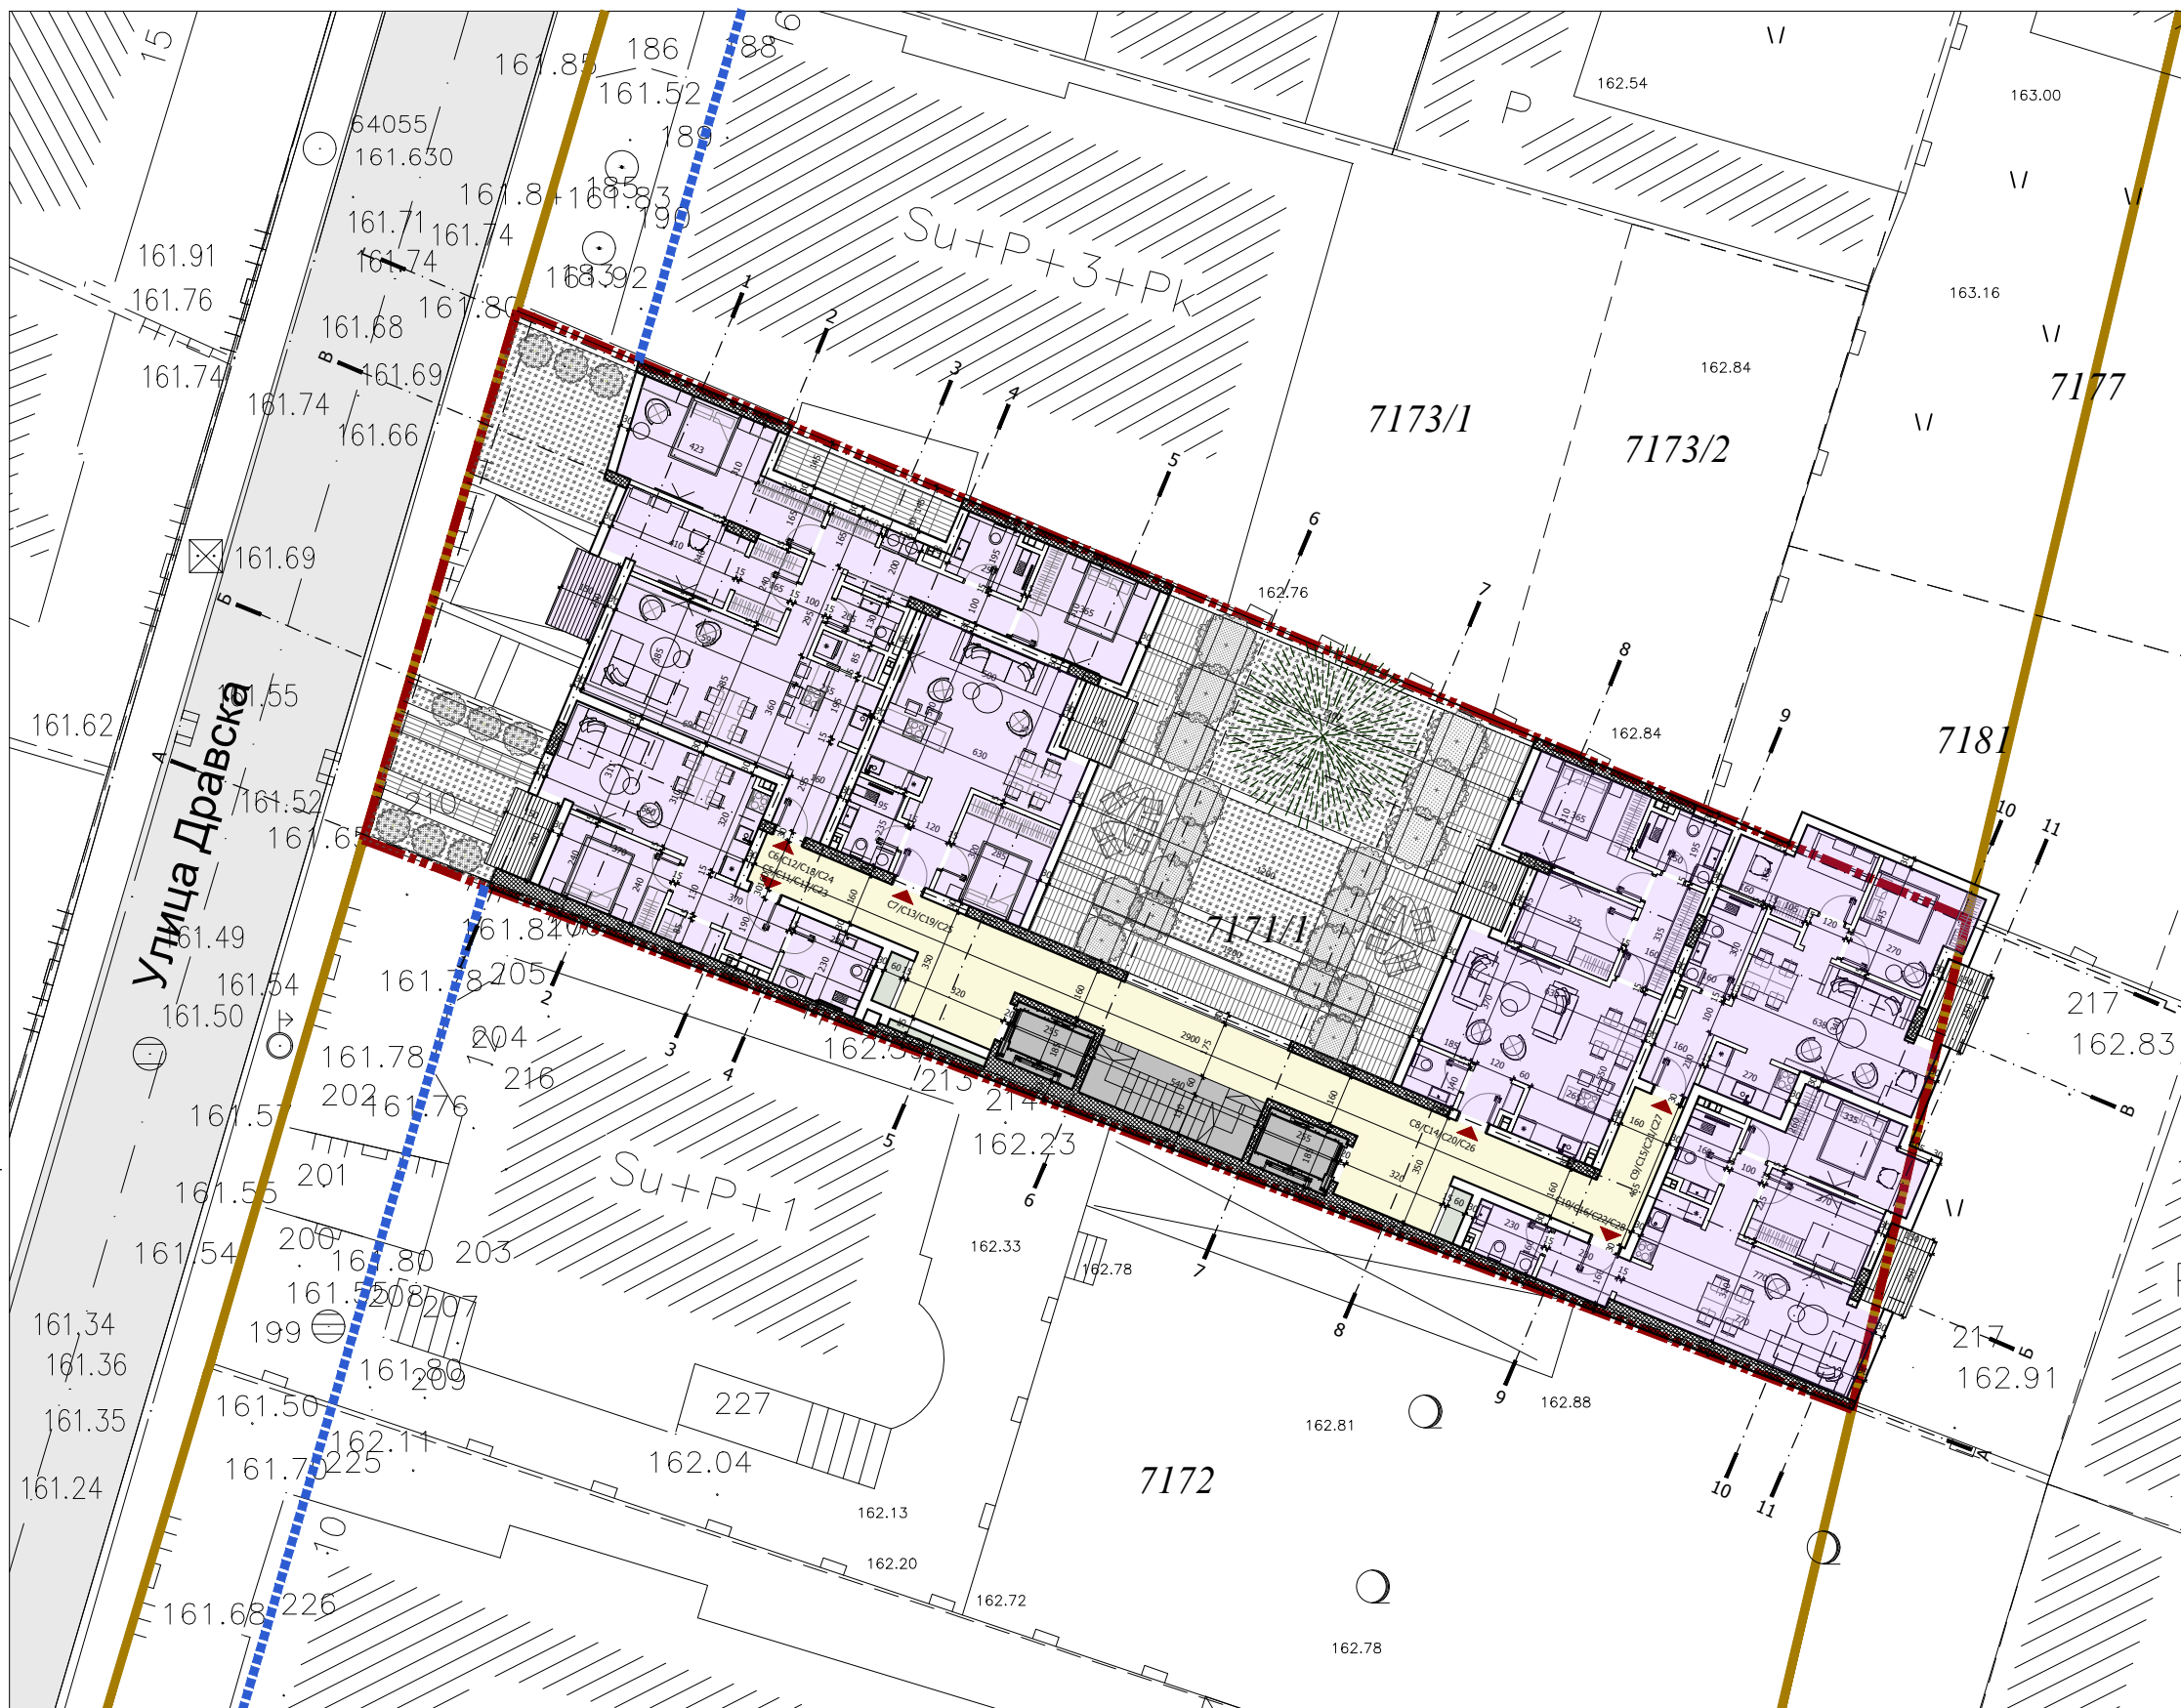

ЛЕГЕНДА/KEY

- ГРАНИЦА ГРАЂЕВИНСКЕ ПАРЦЕЛЕ/
CONSTRUCTION PLOT BORDER
- РЕГУЛАЦИОНА ЛИНИЈА (РЛ)/
REGULATION LINE
- ГРАНИЦА КАТАСТАРСКЕ ПАРЦЕЛЕ/
CADASTRAL PLOT BORDER
- 7171/1** БРОЈ КАТАСТАРСКЕ ПАРЦЕЛЕ/
CADASTRAL PLOT NUMBER
- ПАРКИНГ МЕСТА ЗА СТАНОВАЊЕ/
PARKING PLACES FOR RESIDENTIAL USER
- ПАРКИНГ МЕСТА ЗА ЛИЦА СА ПОСЕБНИМ ПОТРЕБАМА/
PARKING PLACES FOR DISABLED
- САОБРАЋАЈНА МАНИПУЛАТИВНА ПОВРШИНА/
TRAFFIC MANIPULATIVE AREA
- ТЕХНИЧКО ТЕХНОЛОШКИ ПРОСТОРИ И ИНФРАСТРУКТУРА/
TECHNICAL AREA AND INFRASTRUCTURE
- ПОВРШИНА НАМЕЊЕНА СТАНОВАЊУ/
RESIDENTIAL AREA
- ПОВРШИНЕ ЗА ВЕРТИКАЛНУ КОМУНИКАЦИЈУ/
VERTICAL COMMUNICATION AREA
- ПОВРШИНЕ ЗА ХОРИЗОНТАЛНУ КОМУНИКАЦИЈУ/
HORIZONTAL COMMUNICATION AREA
- ▲ ПЕШАЧКИ ПРИСТУП ОБЈЕКТУ/
PEDESTRIAN ACCESS
- ⬇ КОЛСКИ ПРИСТУП ОБЈЕКТУ/
VEHICLE ACCESS


ПРЕГЛЕД ОСТВАРЕНИХ НЕТО ПОВРШИНА
1, 2, 3 и 4. ЕТАЖА

КОРИСНЕ ПОВРШИНЕ		п
ПАРКИНГ МЕСТА, КОМЕРЦИЈАЛНИ ПРОСТОРИ, СТАМБЕНЕ ЈЕДИНИЦЕ, ПОСЛОВНИ ПРОСТОРИ И АПАРТМАНИ И ОСТАЛИ САДРЖАЈИ (ПМ, ПММ, КЛ, ПП, ПА, СТ)		(m ²)
стамбена јединица С6/С11/С17/С23	затворен простор	46,58
	тераса	42,83
стамбена јединица С6/С12/С18/С24	затворен простор	3,75
	тераса	100,34
стамбена јединица С7/С13/С19/С25	затворен простор	96,59
	тераса	3,75
стамбена јединица С7/С13/С19/С25	затворен простор	46,97
	тераса	43,31
стамбена јединица С8/С14/С20/С26	затворен простор	1,66
	тераса	65,88
стамбена јединица С8/С14/С20/С26	затворен простор	62,22
	тераса	3,66
стамбена јединица С9/С15/С21/С27	затворен простор	58,76
	тераса	55,01
стамбена јединица С10/С16/С22/С28	затворен простор	3,75
	тераса	61,90
	затворен простор	58,15
	тераса	3,75
УКУПНА НЕТО КОРИСНА ПОВРШИНА:		1.390,43

ПРЕГЛЕД ОСТВАРЕНИХ БРУТО ПОВРШИНА
1, 2, 3 и 4. ЕТАЖА

БРУТО ПОВРШИНЕ		БРУТО
ЕТАЖА		(m ²)
1, 2, 3, и 4. ЕТАЖА		572,15
УКУПНА БРУТО ПОВРШИНА (БРУТО) 1, 2, 3 и 4. ЕТАЖЕ:		572,15

Основа пете етаже/Fifth floor

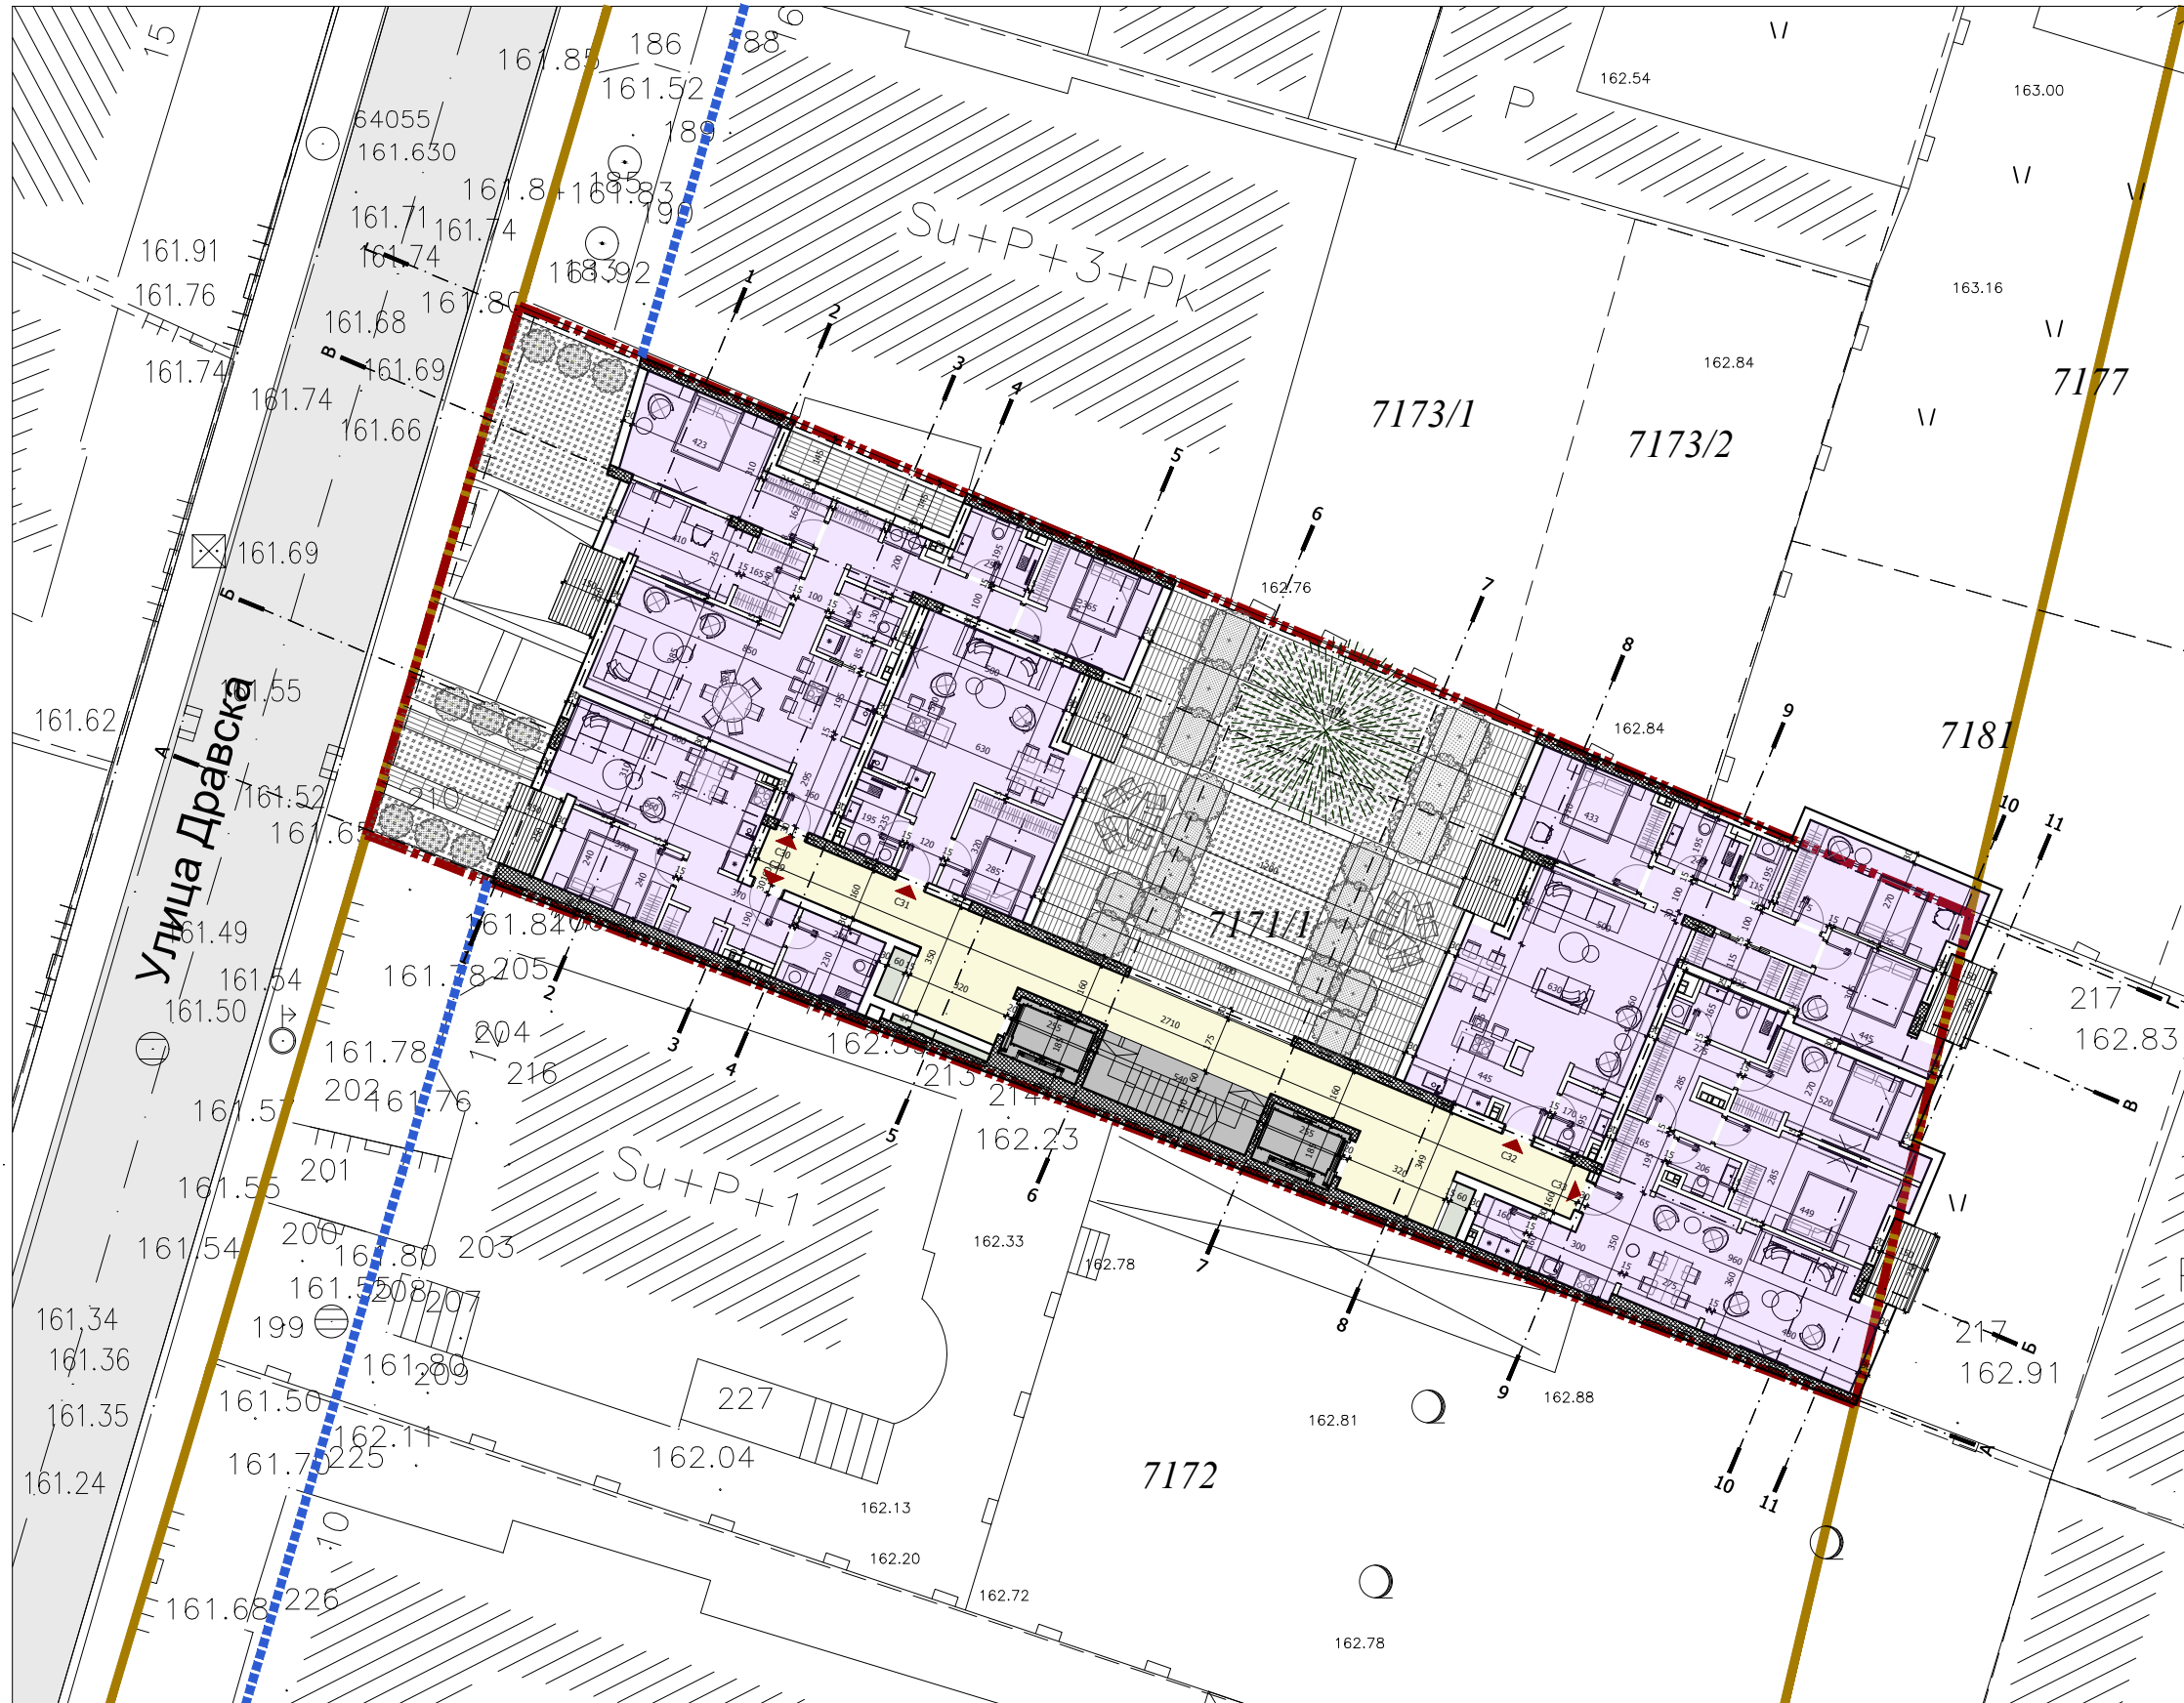


ЛЕГЕНДА/KEY

- ГРАНИЦА ГРАЂЕВИНСКЕ ПАРЦЕЛЕ/
CONSTRUCTION PLOT BORDER
- РЕГУЛАЦИОНА ЛИНИЈА (РЛ)/
REGULATION LINE
- ГРАНИЦА КАТАСТАРСКЕ ПАРЦЕЛЕ/
CADASTRAL PLOT BORDER
- 7171/1** БРОЈ КАТАСТАРСКЕ ПАРЦЕЛЕ/
CADASTRAL PLOT NUMBER
- ПАРКИНГ МЕСТА ЗА СТАНОВАЊЕ/
PARKING PLACES FOR RESIDENTIAL USER
- ПАРКИНГ МЕСТА ЗА ЛИЦА СА ПОСЕБНИМ ПОТРЕБАМА/
PARKING PLACES FOR DISABLED
- САОБРАЋАЈНА МАНИПУЛАТИВНА ПОВРШИНА/
TRAFFIC MANIPULATIVE AREA
- ТЕХНИЧКО ТЕХНОЛОШКИ ПРОСТОРИ И ИНФРАСТРУКТУРА/
TECHNICAL AREA AND INFRASTRUCTURE
- ПОВРШИНА НАМЕЊЕНА СТАНОВАЊУ/
RESIDENTIAL AREA
- ПОВРШИНЕ ЗА ВЕРТИКАЛНУ КОМУНИКАЦИЈУ/
VERTICAL COMMUNICATION AREA
- ПОВРШИНЕ ЗА ХОРИЗОНТАЛНУ КОМУНИКАЦИЈУ/
HORIZONTAL COMMUNICATION AREA
- ПЕШАЧКИ ПРИСТУП ОБЈЕКТУ/
PEDESTRIAN ACCESS
- КОЛСКИ ПРИСТУП ОБЈЕКТУ/
VEHICLE ACCESS

ПРЕГЛЕД ОСТВАРЕНИХ НЕТО ПОВРШИНА 5. ЕТАЖА		
КОРИСНЕ ПОВРШИНЕ		
ПАРКИНГ МЕСТА, КОМЕРЦИЈАЛНИ ПРОСТОРИ, СТАМБЕНЕ ЈЕДИНИЦЕ, ПОСЛОВНИ ПРОСТОРИ И АПАРТМАНИ И ОСТАЛИ САДРЖАЈИ (ПМ, ПММ, КЛ, ПП, ПА, СТ)	п	(m ²)
стамбена јединица С29		46,68
затворен простор		42,93
тераса		3,75
стамбена јединица С30		100,10
затворен простор		96,35
тераса		3,75
стамбена јединица С31		46,97
затворен простор		43,31
тераса		3,66
стамбена јединица С32		108,63
затворен простор		101,23
тераса 1		3,75
тераса 2		3,66
стамбена јединица С33		87,48
затворен простор		83,73
тераса		3,75
УКУПНА НЕТО КОРИСНА ПОВРШИНА:		389,26

ПРЕГЛЕД ОСТВАРЕНИХ БРУТО ПОВРШИНА 5. ЕТАЖА		
БРТП 5. ЕТАЖА	БРТП	(m ²)
ЕТАЖА		571,91
5. ЕТАЖА		571,91
УКУПНА БРУТО ПОВРШИНА (БРТП) 5. ЕТАЖЕ:		571,91

Основа шесте етаже/Sixth floor

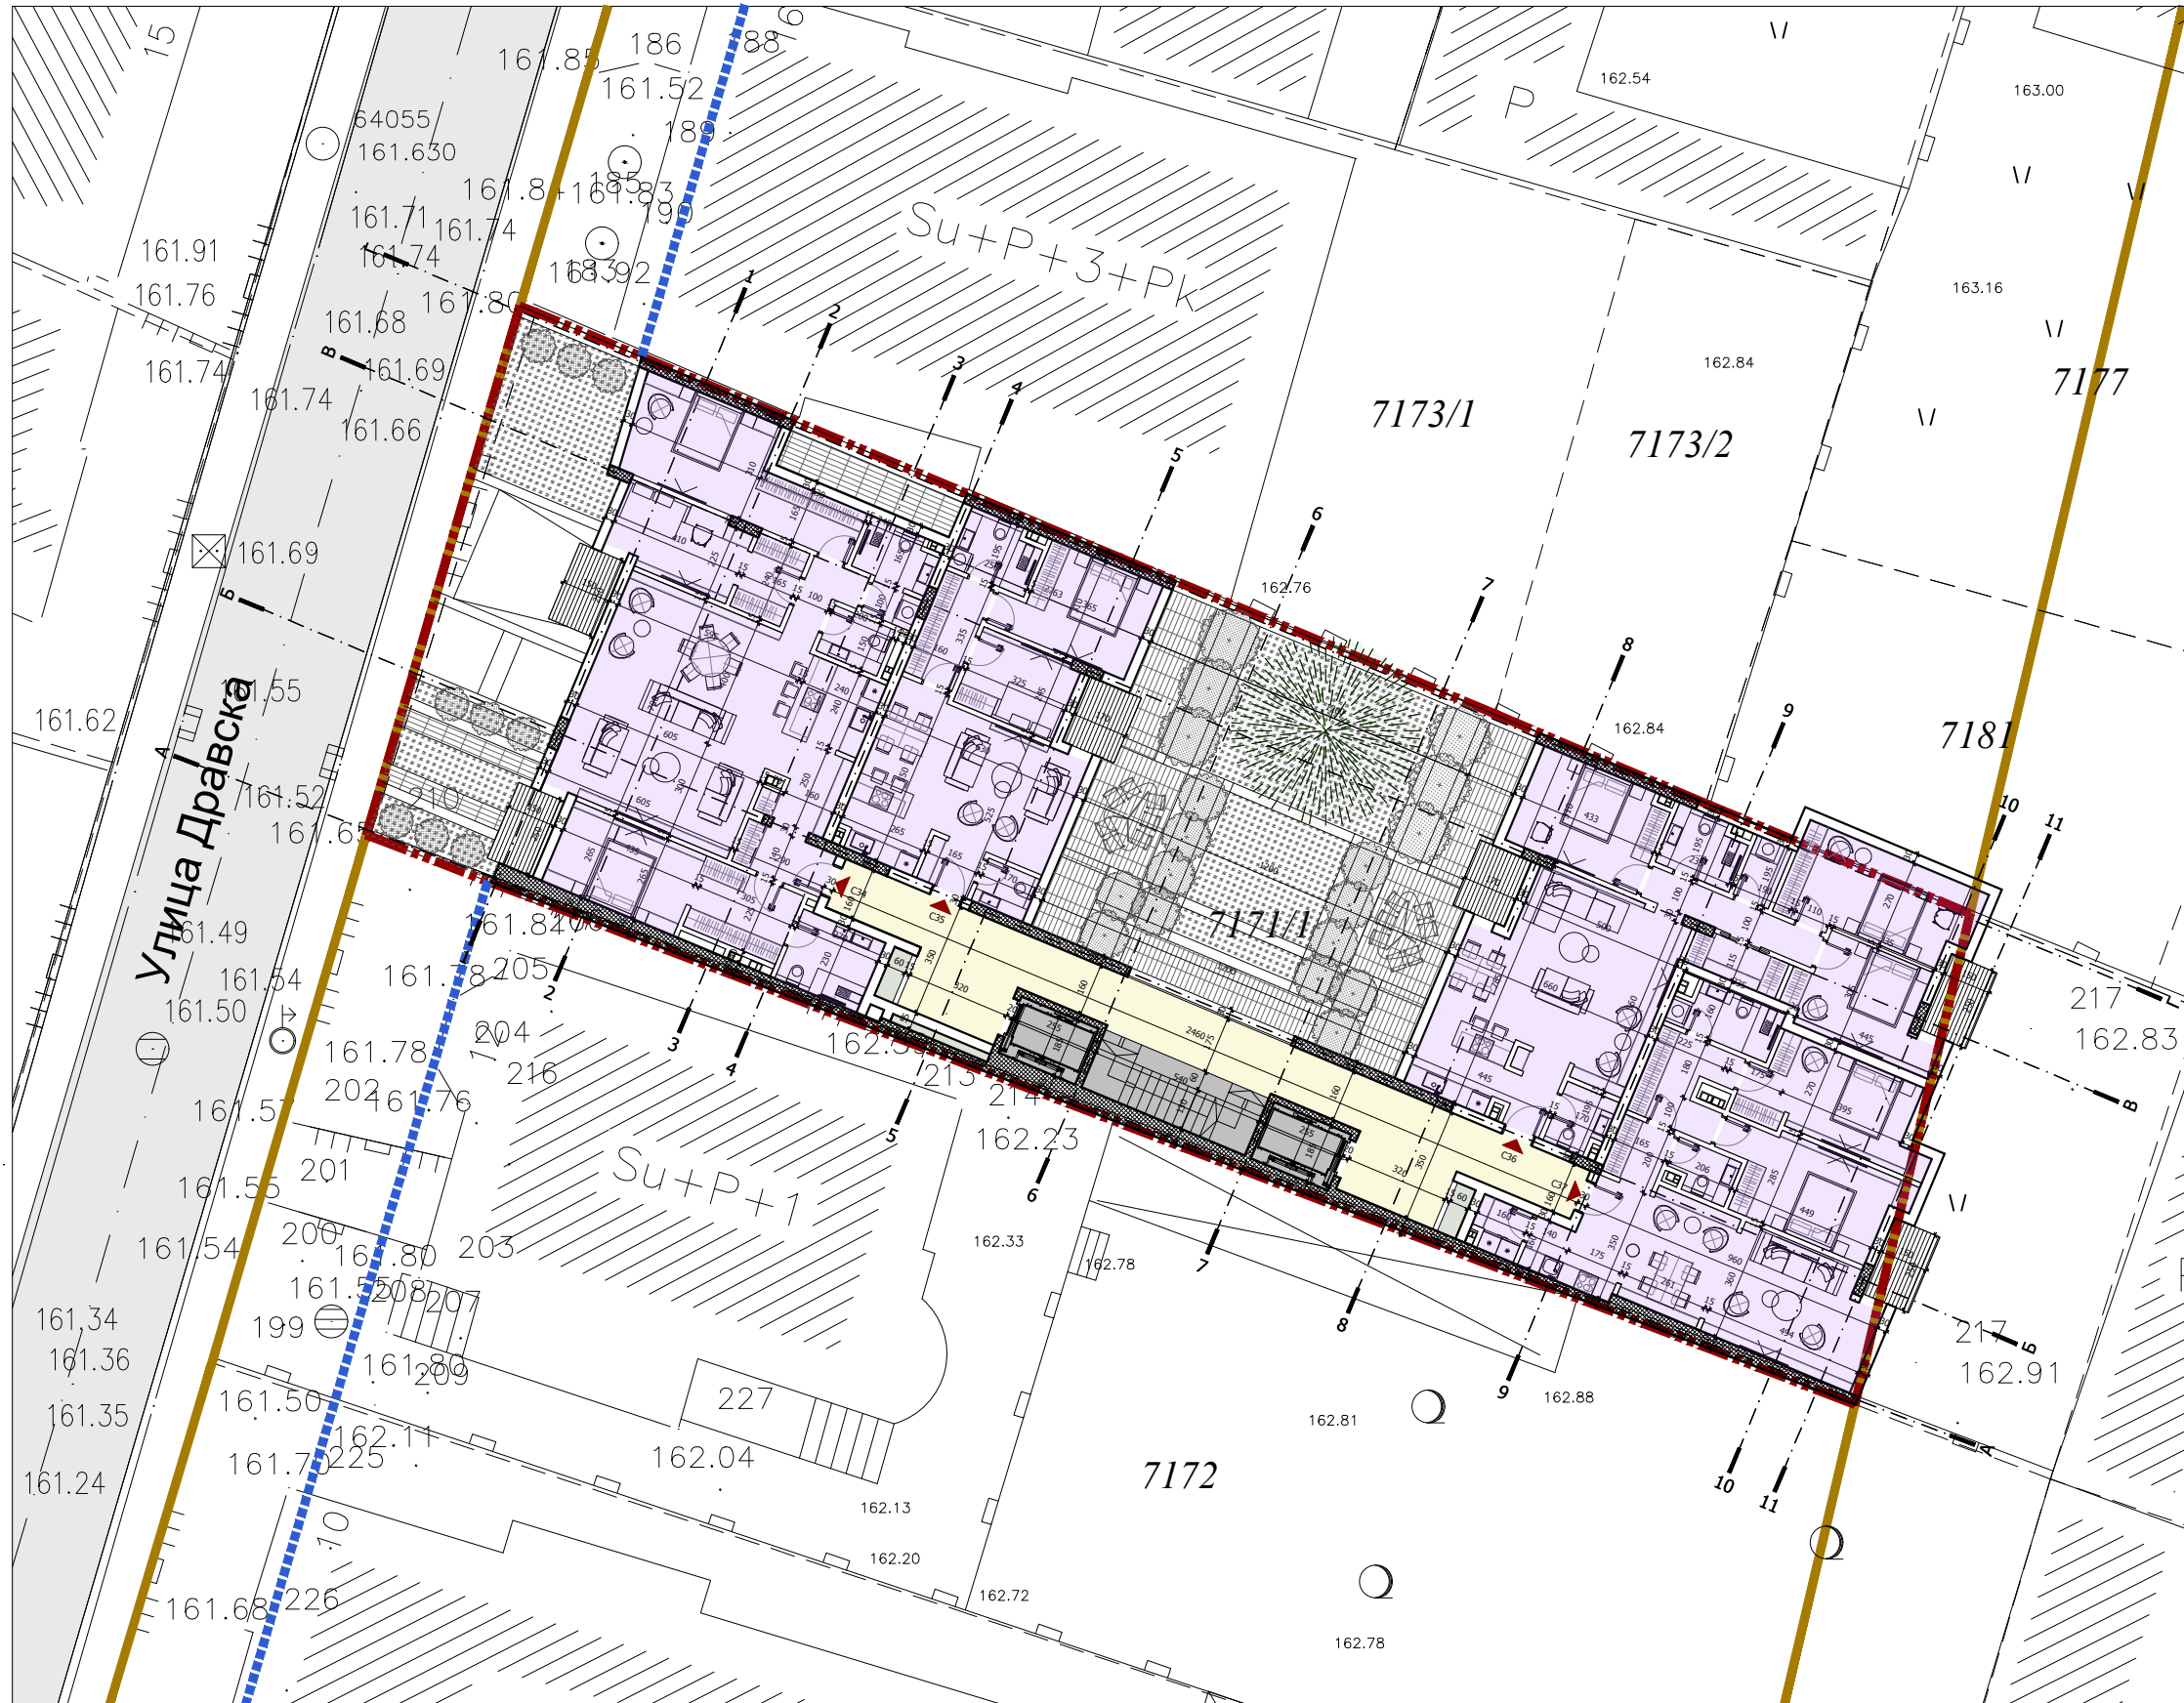

ЛЕГЕНДА/KEY

- ГРАНИЦА ГРАЂЕВИНСКЕ ПАРЦЕЛЕ/
CONSTRUCTION PLOT BORDER
- РЕГУЛАЦИОНА ЛИНИЈА (РЛ)/
REGULATION LINE
- ГРАНИЦА КАТАСТАРСКЕ ПАРЦЕЛЕ/
CADASTRAL PLOT BORDER
- 7171/1** БРОЈ КАТАСТАРСКЕ ПАРЦЕЛЕ/
CADASTRAL PLOT NUMBER
- ПАРКИНГ МЕСТА ЗА СТАНОВАЊЕ/
PARKING PLACES FOR RESIDENTIAL USER
- ПАРКИНГ МЕСТА ЗА ЛИЦА СА ПОСЕБНИМ ПОТРЕБАМА/
PARKING PLACES FOR DISABLED
- САОБРАЋАЈНА МАНИПУЛАТИВНА ПОВРШИНА/
TRAFFIC MANIPULATIVE AREA
- ТЕХНИЧКО ТЕХНОЛОШКИ ПРОСТОРИ И ИНФРАСТРУКТУРА/
TECHNICAL AREA AND INFRASTRUCTURE
- ПОВРШИНА НАМЕЊЕНА СТАНОВАЊУ/
RESIDENTIAL AREA
- ПОВРШИНЕ ЗА ВЕРТИКАЛНУ КОМУНИКАЦИЈУ/
VERTICAL COMMUNICATION AREA
- ПОВРШИНЕ ЗА ХОРИЗОНТАЛНУ КОМУНИКАЦИЈУ/
HORIZONTAL COMMUNICATION AREA
- ПЕШАЧКИ ПРИСТУП ОБЈЕКТУ/
PEDESTRIAN ACCESS
- КОЛСКИ ПРИСТУП ОБЈЕКТУ/
VEHICLE ACCESS


ПРЕГЛЕД ОСТВАРЕНИХ НЕТО ПОВРШИНА
6. ЕТАЖА

КОРИСНЕ ПОВРШИНЕ		п
ПАРКИНГ МЕСТА, КОМЕРЦИЈАЛНИ ПРОСТОРИ, СТАМБЕНЕ ЈЕДИНИЦЕ, ПОСЛОВНИ ПРОСТОРИ И АПАРТМАНИ И ОСТАЛИ САДРЖАЈИ (ПМ, ПММ, КЛ, ПП, ПА, СТ)		
стамбена јединица С34		134,92
затворен простор		127,42
тераса 1		3,75
тераса 2		3,75
стамбена јединица С35		66,12
затворен простор		62,47
тераса		3,66
стамбена јединица С36		108,84
затворен простор		101,23
тераса 1		3,75
тераса 2		3,66
стамбена јединица С37		87,49
затворен простор		83,73
тераса		3,76
УКУПНА НЕТО КОРИСНА ПОВРШИНА:		397,17

ПРЕГЛЕД ОСТВАРЕНИХ БРУТО ПОВРШИНА
6. ЕТАЖА

БРТП 6. ЕТАЖА		БРТП (m ²)
ЕТАЖА		572,15
6. ЕТАЖА		572,15
УКУПНА БРУТО ПОВРШИНА (БРТП) 6. ЕТАЖЕ:		572,15

Основа повучене етаж/Restricted floor

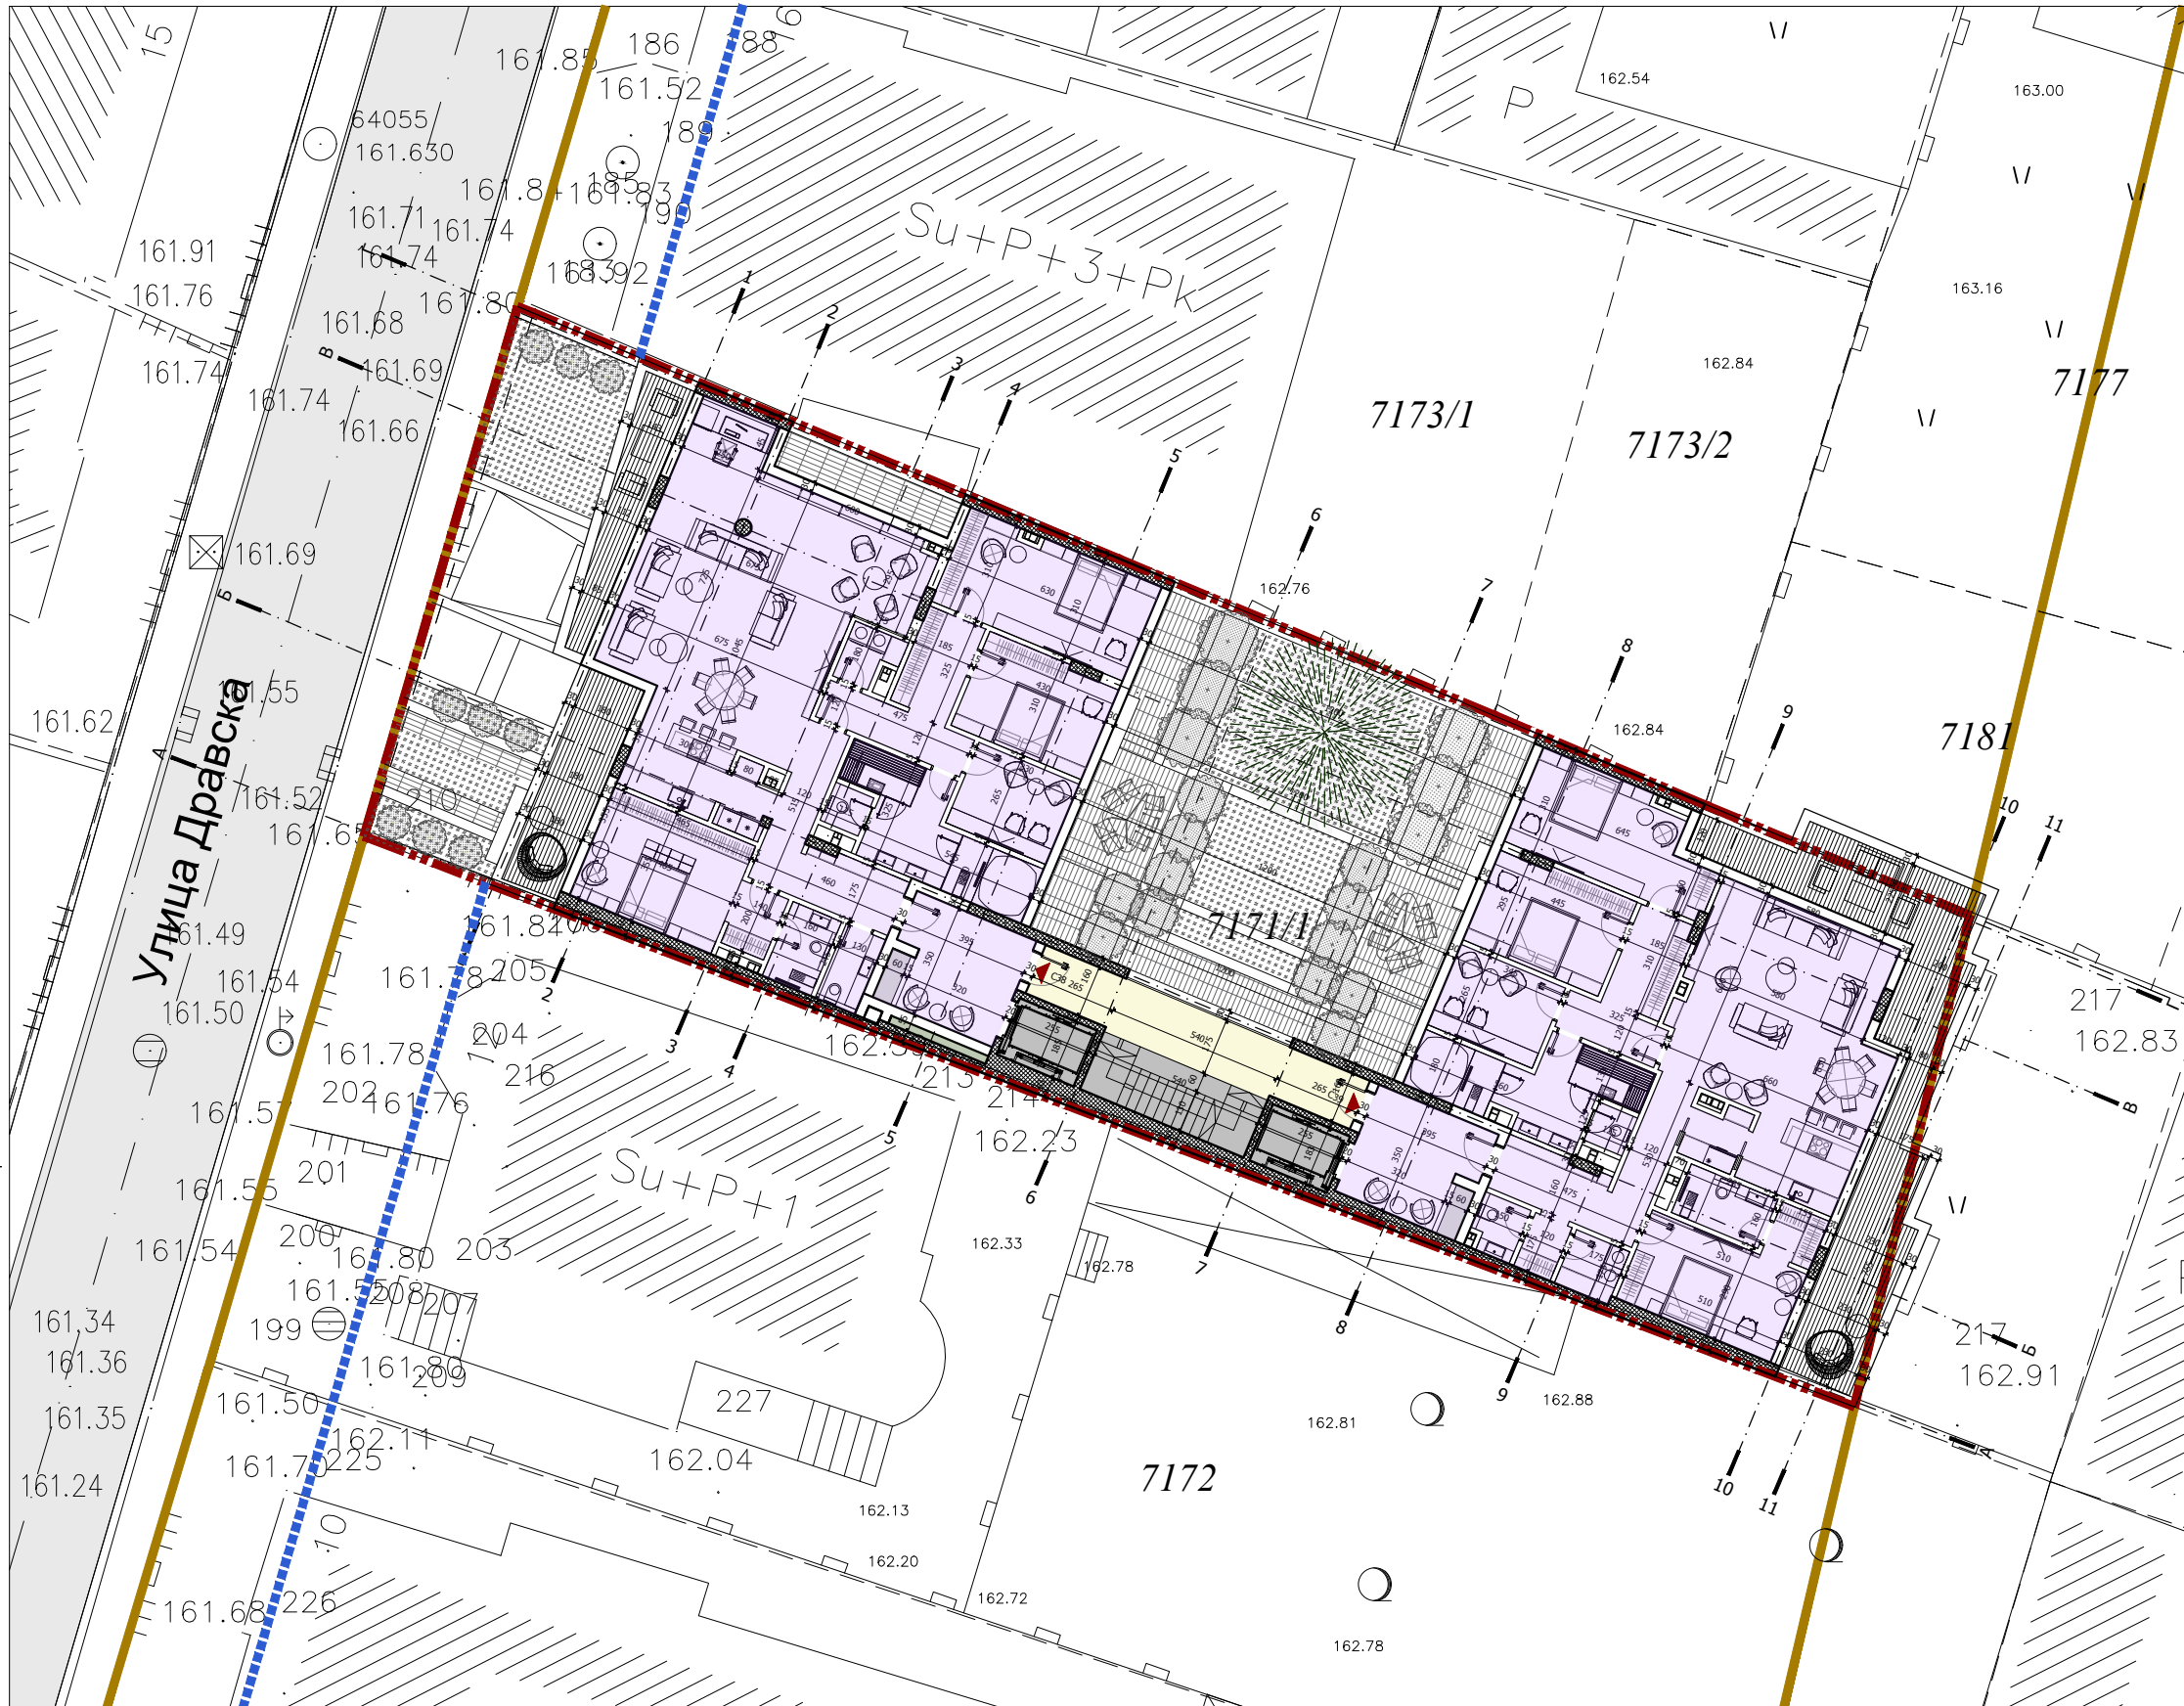

- ЛЕГЕНДА/KEY**
- ГРАНИЦА ГРАЂЕВИНСКЕ ПАРЦЕЛЕ/
CONSTRUCTION PLOT BORDER
 - РЕГУЛАЦИОНА ЛИНИЈА (РЛ)/
REGULATION LINE
 - ГРАНИЦА КАТАСТАРСКЕ ПАРЦЕЛЕ/
CADASTRAL PLOT BORDER
 - 7171/1** БРОЈ КАТАСТАРСКЕ ПАРЦЕЛЕ/
CADASTRAL PLOT NUMBER
 - ПАРКИНГ МЕСТА ЗА СТАНОВАЊЕ/
PARKING PLACES FOR RESIDENTIAL USER
 - ПАРКИНГ МЕСТА ЗА ЛИЦА СА ПОСЕБНИМ ПОТРЕБАМА/
PARKING PLACES FOR DISABLED
 - САОБРАЋАЈНА МАНИПУЛАТИВНА ПОВРШИНА/
TRAFFIC MANIPULATIVE AREA
 - ТЕХНИЧКО ТЕХНОЛОШКИ ПРОСТОРИ И ИНФРАСТРУКТУРА/
TECHNICAL AREA AND INFRASTRUCTURE
 - ПОВРШИНА НАМЕЊЕНА СТАНОВАЊУ/
RESIDENTIAL AREA
 - ПОВРШИНЕ ЗА ВЕРТИКАЛНУ КОМУНИКАЦИЈУ/
VERTICAL COMMUNICATION AREA
 - ПОВРШИНЕ ЗА ХОРИЗОНТАЛНУ КОМУНИКАЦИЈУ/
HORIZONTAL COMMUNICATION AREA
 - ПЕШАЧКИ ПРИСТУП ОБЈЕКТУ/
PEDESTRIAN ACCESS
 - КОЛСКИ ПРИСТУП ОБЈЕКТУ/
VEHICLE ACCESS

ПРЕГЛЕД ОСТВАРЕНИХ НЕТО ПОВРШИНА ПОВУЧЕНА ЕТАЖА		
КОРИСНЕ ПОВРШИНЕ		
ПАРКИНГ МЕСТА, КОМЕРЦИЈАЛНИ ПРОСТОРИ, СТАМБЕНЕ ЈЕДИНИЦЕ, ПОСЛОВНИ ПРОСТОРИ И АПАРТМАНИ И ОСТАЛИ САДРЖАЈИ (ПМ, ПИМ, КЛ, ПП, ПА, СТ)	п	(m ²)
стамбена јединица С38		217,32
затворен простор		155,02
тераса 1		13,43
тераса 2		9,87
стамбена јединица С39		211,30
затворен простор		169,79
тераса		41,50
УКУПНА НЕТО КОРИСНА ПОВРШИНА:		
		428,62

ПРЕГЛЕД ОСТВАРЕНИХ БРУТО ПОВРШИНА ПОВУЧЕНА ЕТАЖА		
БРУТО ПОВУЧЕНА ЕТАЖА		
ЕТАЖА	БРУТО	(m ²)
ЕТАЖА		567,95
ПОВУЧЕНА ЕТАЖА		567,95
УКУПНА БРУТО ПОВРШИНА (БРУТО) ПОВУЧЕНЕ ЕТАЖЕ:		
		567,95